
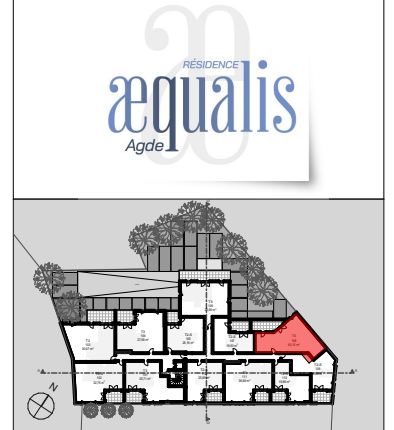


LEGENDE:

	Emplacement Lave Linge
	Emplacement Lave Vaisselle
	Emplacement Lave Linge ou Lave vaisselle
	Emplacement Cuisson
	Emplacement Réfrigérateur
	Tableau Electrique
	Sèche Serviette
	Radiateur
	Split
	Groupe ext.
	Gaine
	Faux-plafond / Soffite
	Masquette / tablette
	Prise Télévision
	Attente LL supplémentaire
	Fenêtre
	Fenêtre à Allège Vitrée
	Porte Fenêtre
	Volet Roulant

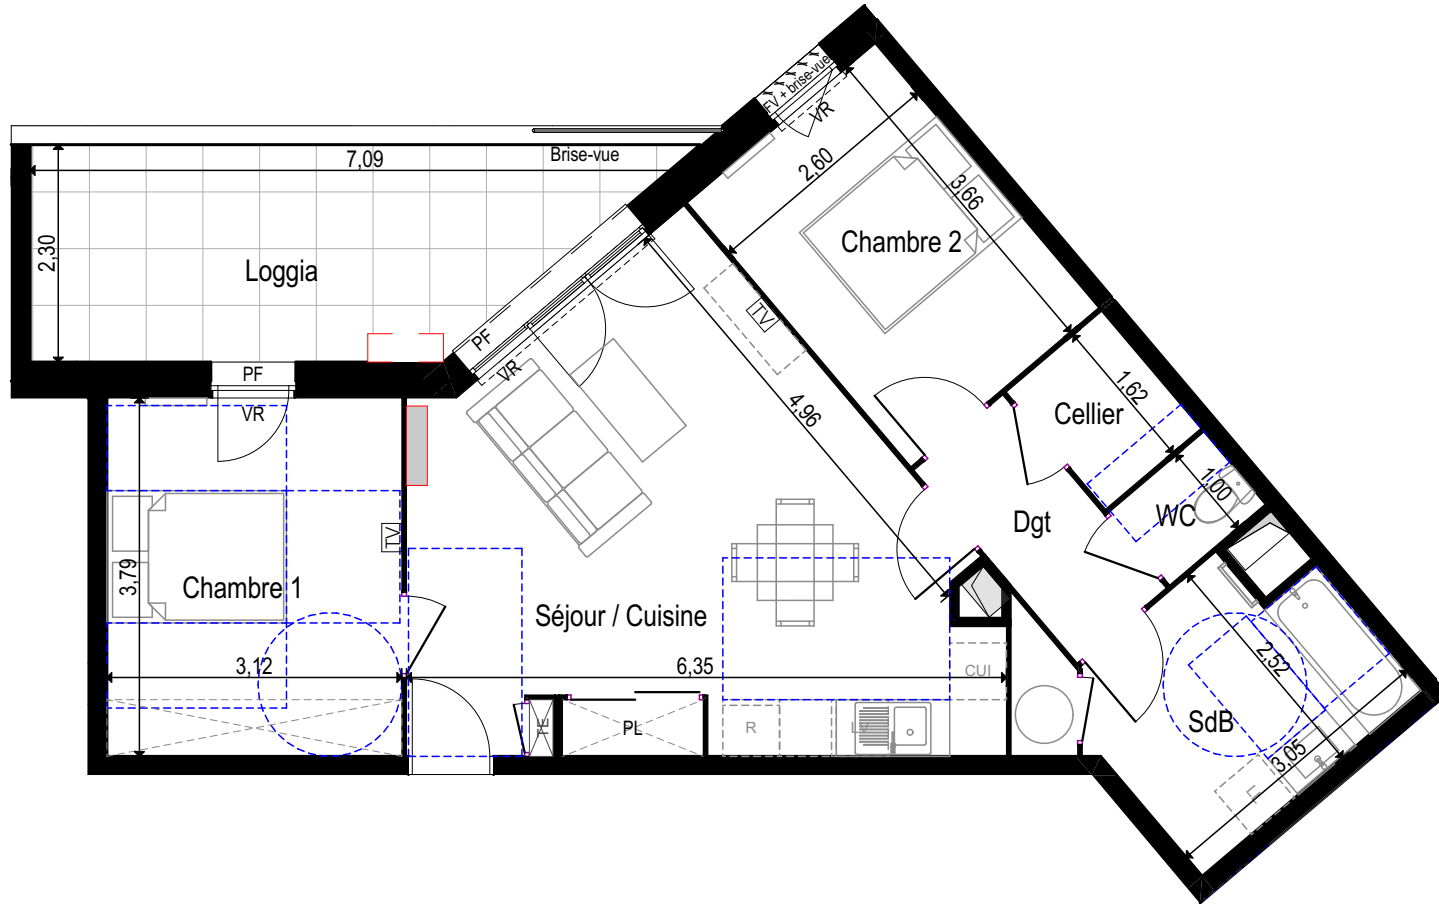

NIVEAU : R+1 TYPE : T3

N° 108

TABLEAU DES SURFACES (m²)

Séjour / Cuisine	25,93
Chambre 1	11,83
Chambre 2	9,52
WC	1,32
SdB	7,98
Dgt	3,29
Cellier	2,14
SURFACE HABITABLE	62,01 m²
Loggia	13,18

PLAN DE VENTE - PROVISoire



INDICE : 0 DATE : 12/02/2024



NOTA :

- Des modifications sont susceptibles d'être apportées à ce plan en fonction des nécessités techniques ou réglementaires lors de la réalisation
- Les surfaces indiquées sont approximatives conformément à l'article R261-25 du CCH
- Les retombées, soffites, faux-plafonds, gaines, canalisations, convecteurs, l'emplacement des équipements électriques, ainsi que la hauteur sous plafond des seuils et la hauteur des seuils et allèges sont figurés à titre indicatif
- Les plantations éventuelles ne sont pas contractuelles. le mobilier ainsi que l'emplacement des éléments de cuisine et de la salle de bain sont donnés à titre indicatif