
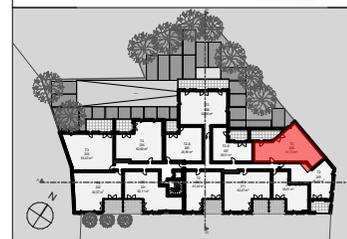


LEGENDE:

- Emplacement Lave Linge
- Emplacement Lave Vaisselle
- Emplacement Lave Linge ou Lave vaisselle
- Emplacement Cuisson
- Emplacement Réfrigérateur
- Tableau Electrique
- Sèche Serviette
- Radiateur
- Split
- Groupe ext.
- Gaine
- Faux-plafond / Soffite
- Masquette / tablette
- Prise Télévision
- Attente LL supplémentaire
- Fenêtre
- Fenêtre à Allège Vitrée
- Porte Fenêtre
- Volet Roulant

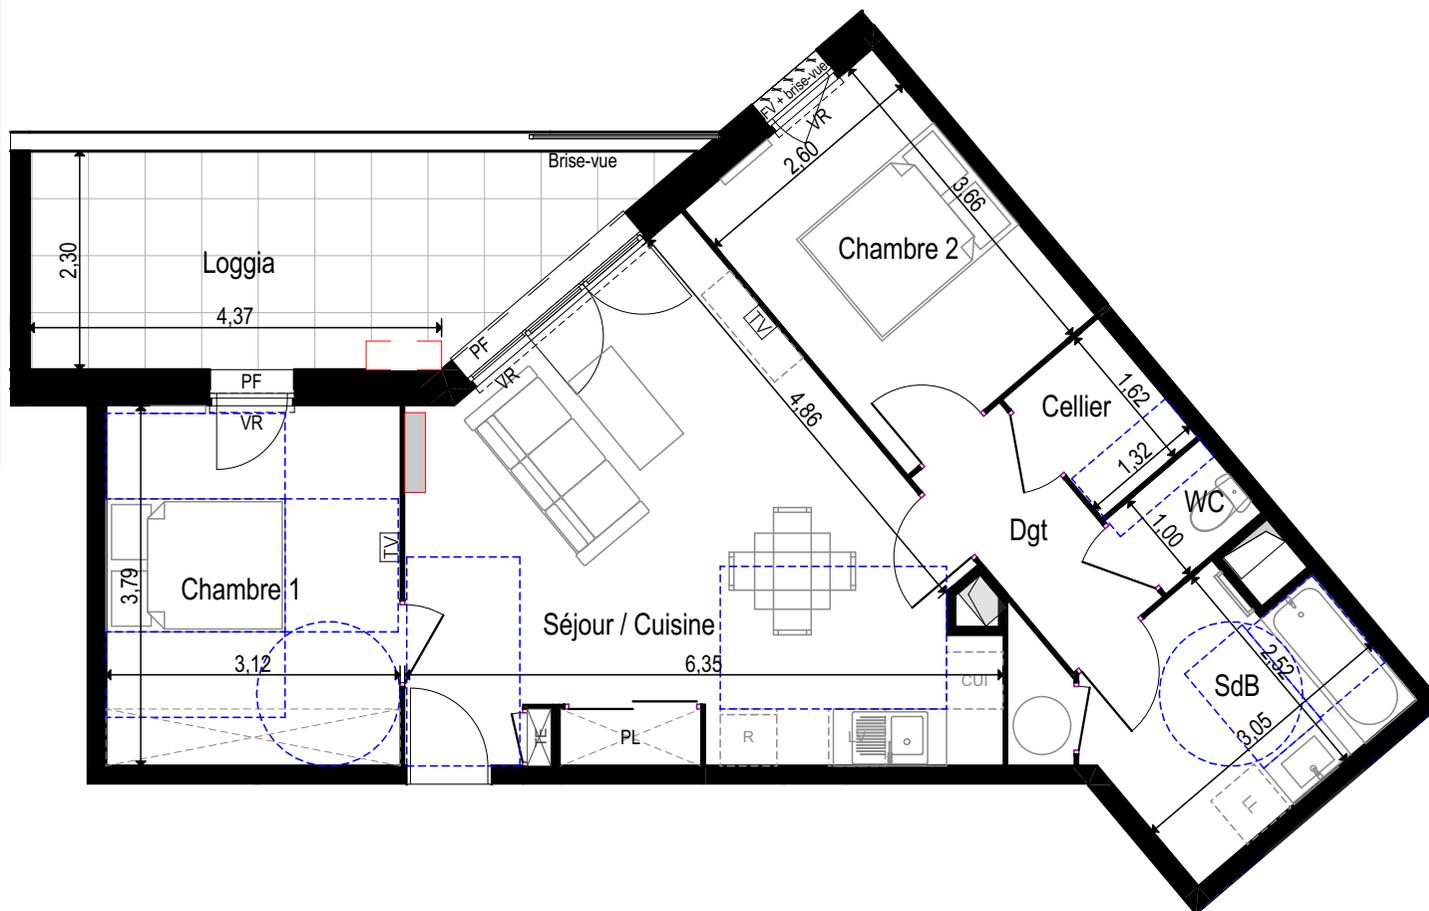

NIVEAU : R+2 TYPE : T3

N° 208

TABLEAU DES SURFACES (m ²)	
Séjour / Cuisine	25,92
Chambre 1	11,83
Chambre 2	9,52
WC	1,32
SdB	7,98
Dgt	3,29
Cellier	2,14
SURFACE HABITABLE	62,00 m²
Loggia	13,18

PLAN DE VENTE - PROVISOIRE



INDICE : 0 DATE : 12/02/2024



NOTA :

- Des modifications sont susceptibles d'être apportées à ce plan en fonction des nécessités techniques ou réglementaires lors de la réalisation
- Les surfaces indiquées sont approximatives conformément à l'article R261-25 du CCH
- Les retombées, soffites, faux-plafonds, gaines, canalisations, convecteurs, l'emplacement des équipements électriques, ainsi que la hauteur sous plafond des seuils et la hauteur des seuils et allèges sont figurés à titre indicatif
- Les plantations éventuelles ne sont pas contractuelles. le mobilier ainsi que l'emplacement des éléments de cuisine et de la salle de bain sont donnés à titre indicatif