



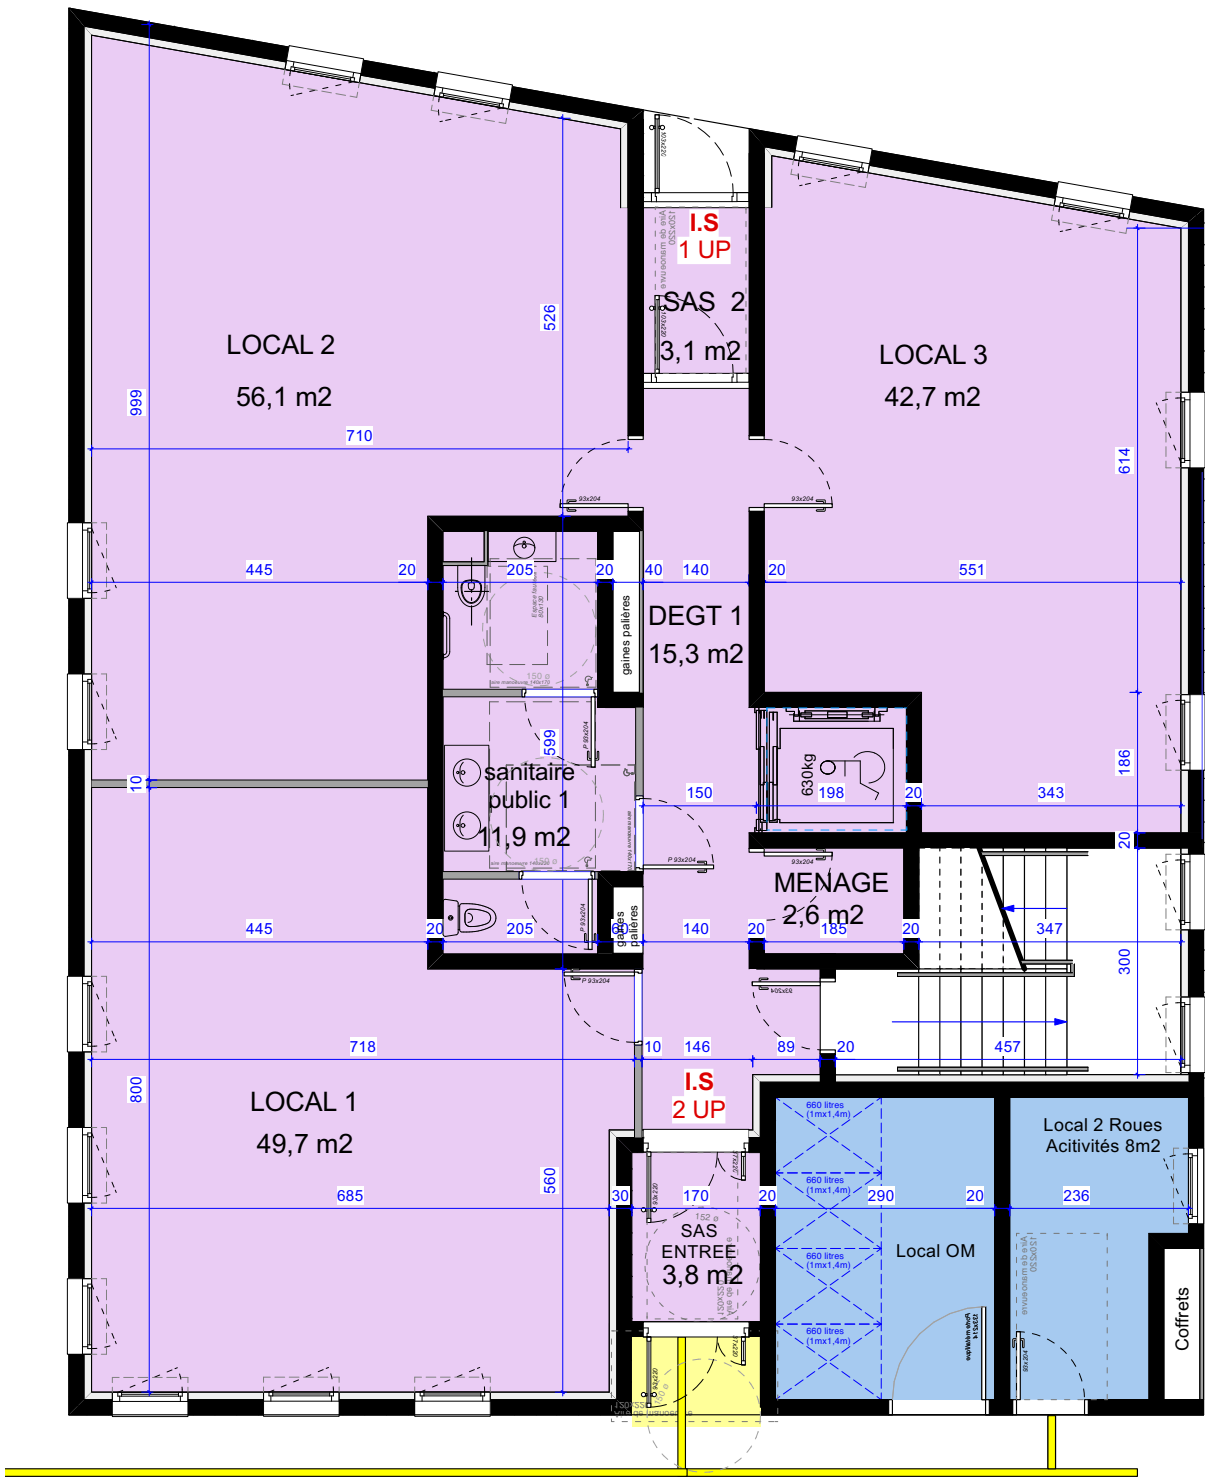

PLAN RDC

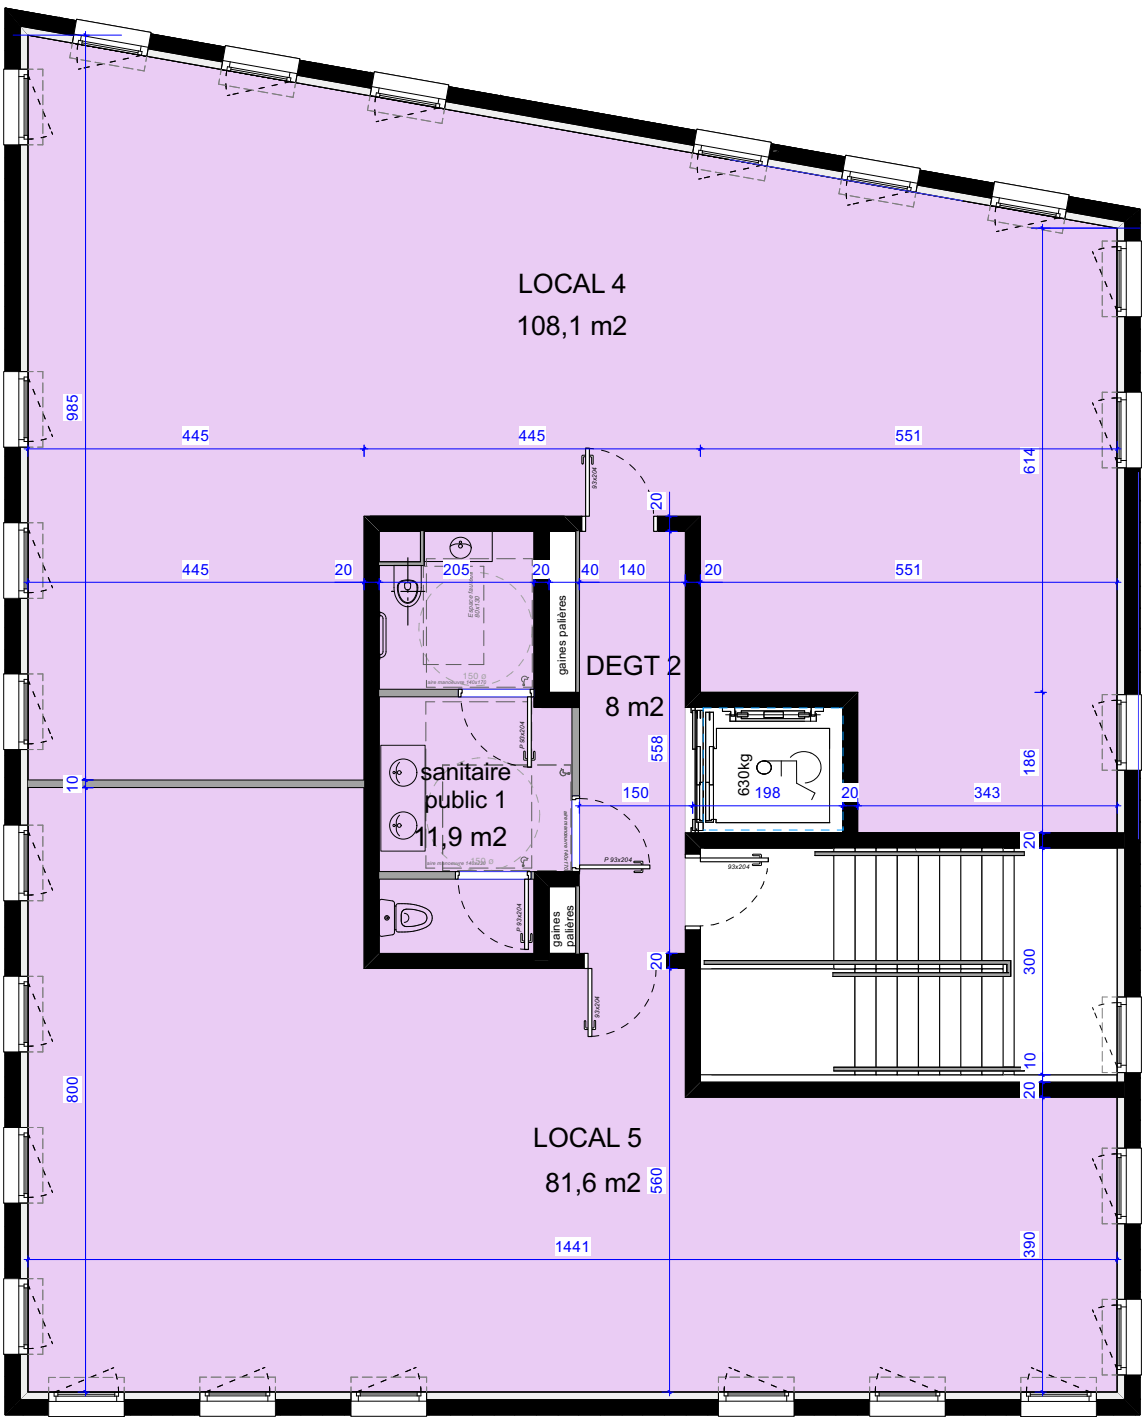

PLAN R+1

| MAITRE D' OUVRAGE   | MAITRE D' OEUVRE DE L' OPERATION   | NATURE DE L' OPERATION                                                         | NATURE DU PLAN                              | Echelle    | N° de pièce |
|---|---|--------------------------------------------------------------------------------|---------------------------------------------|------------|-------------|
| <div><b>CORIM</b><br/>PROMOTEUR CONSTRUCTEUR</div> <div>CORIM<br/>IMM. le Cristal<br/>1475 Av Albert Einstein<br/>34 000 MONTPELLIER</div> | <div><b>imagine.</b><br/>architecture</div> <div>IMAGINE ARCHITECTES<br/>Rés. les jardins des arts<br/>89 Rue Andy Warhol<br/>34 000 MONTPELLIER</div> | <b>CONSTRUCTION DE 39 LOGEMENTS &amp;<br/>D'UNE MAISON MEDICALE à CODOGNAN</b> | <b>MAISON MEDICALE<br/>PLANS RDC et R+1</b> | 1/100      |             |
|   |   |                                                                                |                                             | Date       |             |
|   |   |                                                                                |                                             | 03.07.2025 |             |