



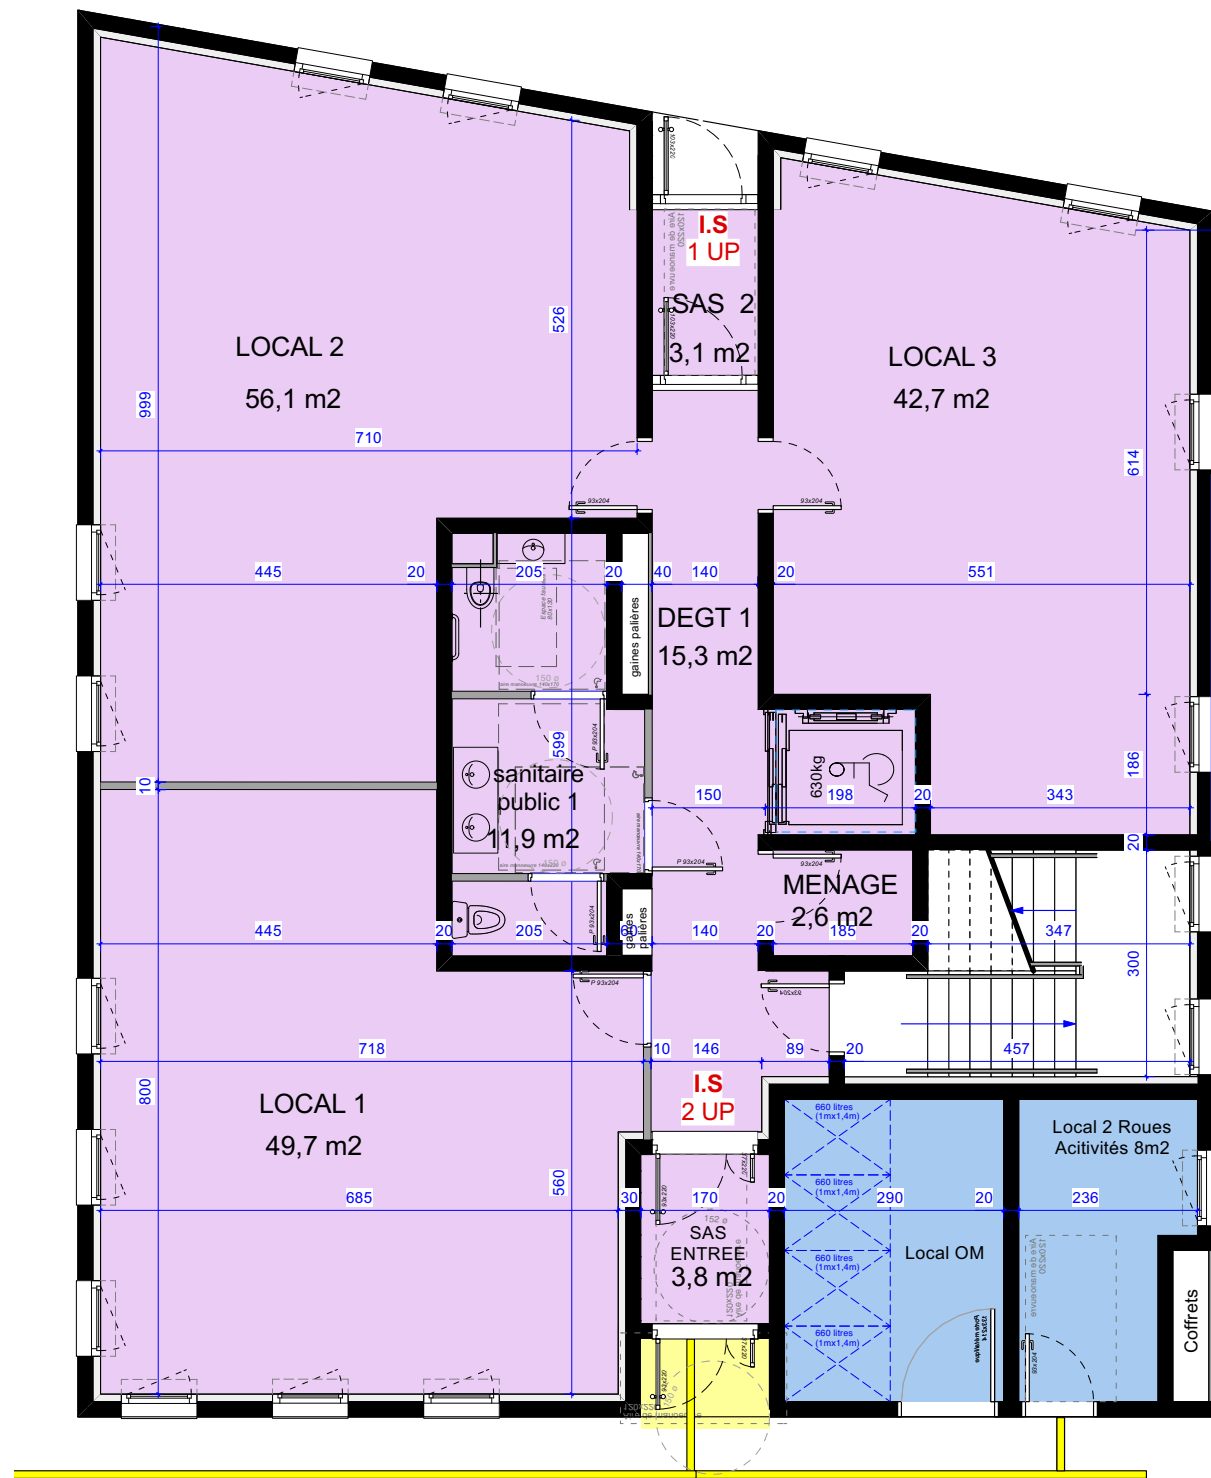

PLAN RDC

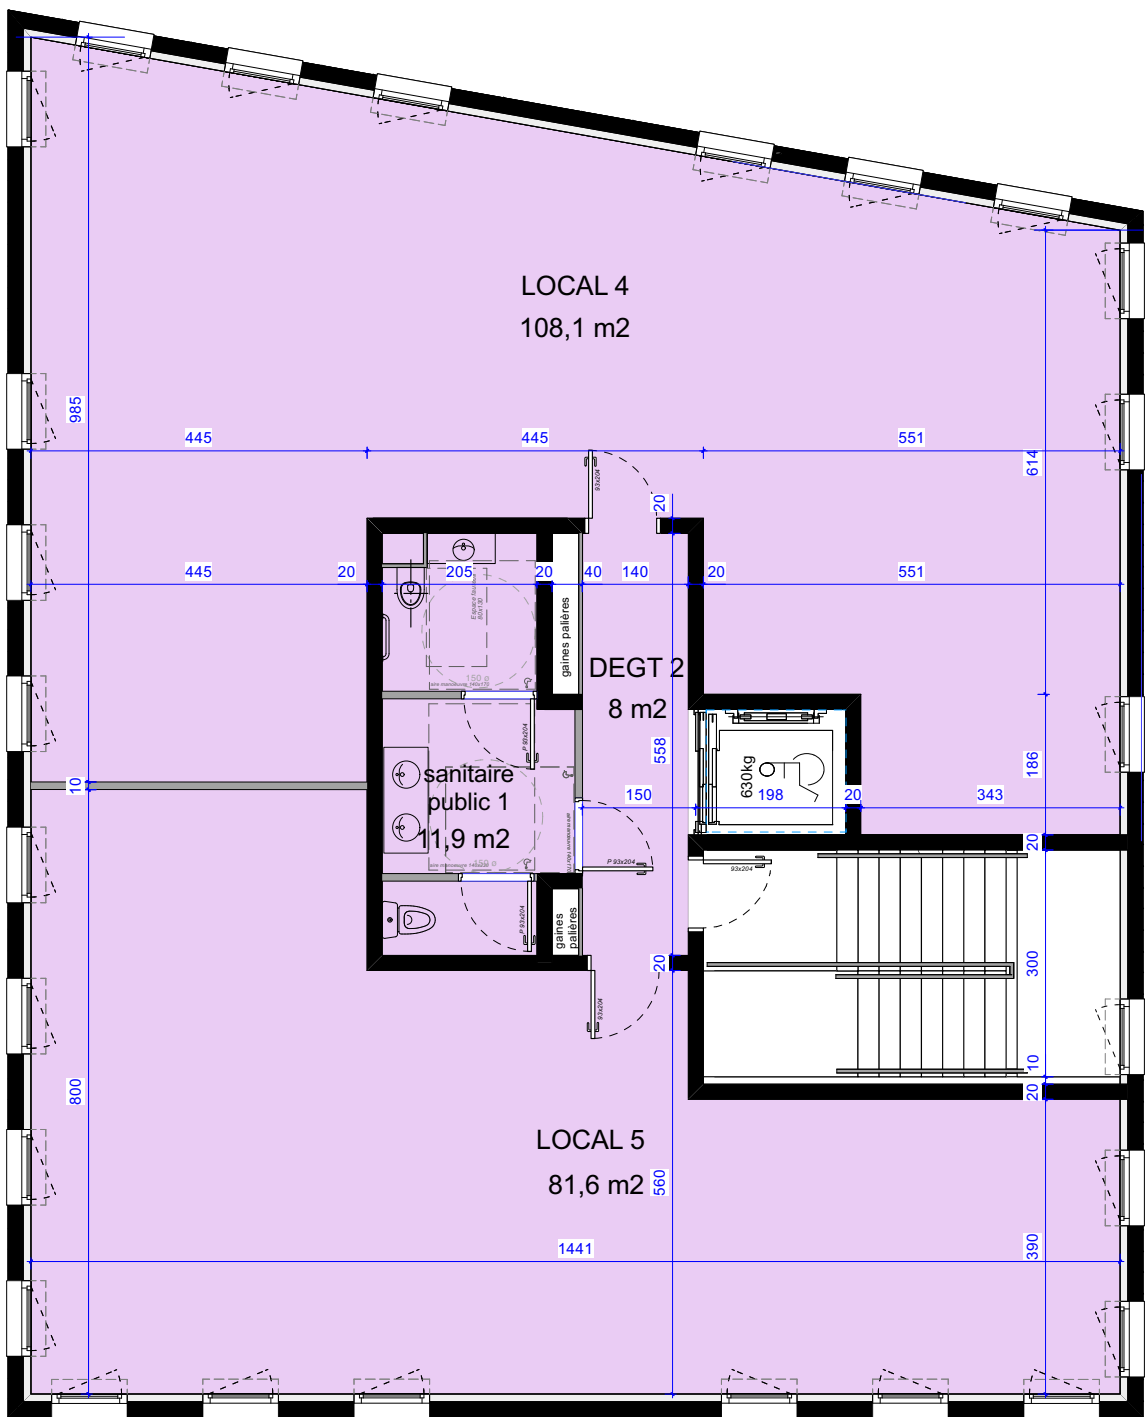

PLAN R+1

MAITRE D' OUVRAGE		MAITRE D' OEUVRE DE L' OPERATION		NATURE DE L' OPERATION		NATURE DU PLAN		Echelle	N° de pièce
 CORIM PROMOTEUR CONSTRUCTEUR	IMM. le Cristal 1475 Av Albert Einstein 34 000 MONTPELLIER	 IMAGINE ARCHITECTES Rés. les jardins des des arts 89 Rue Andy Warhol 34 000 MONTPELLIER	CONSTRUCTION DE 39 LOGEMENTS & D'UNE MAISON MEDICALE à CODOGNAN	MAISON MEDICALE PLANS RDC et R+1				1/100	
								Date	
								03.07.2025	