



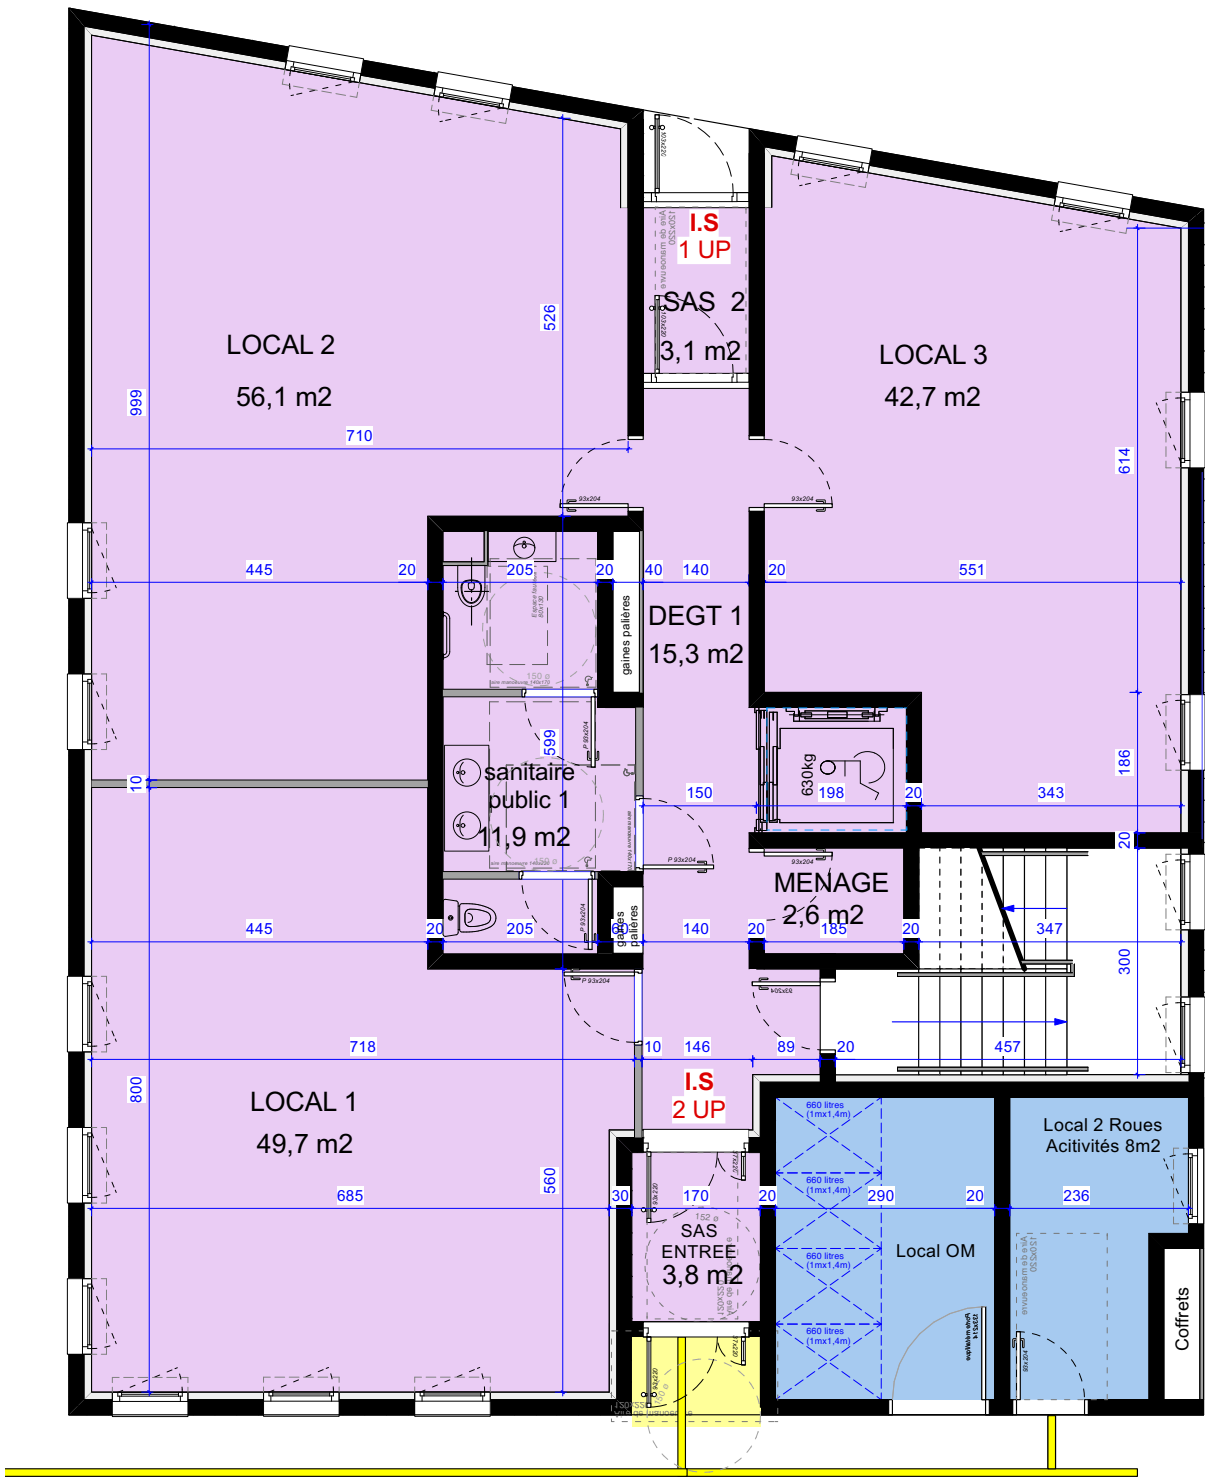

PLAN RDC

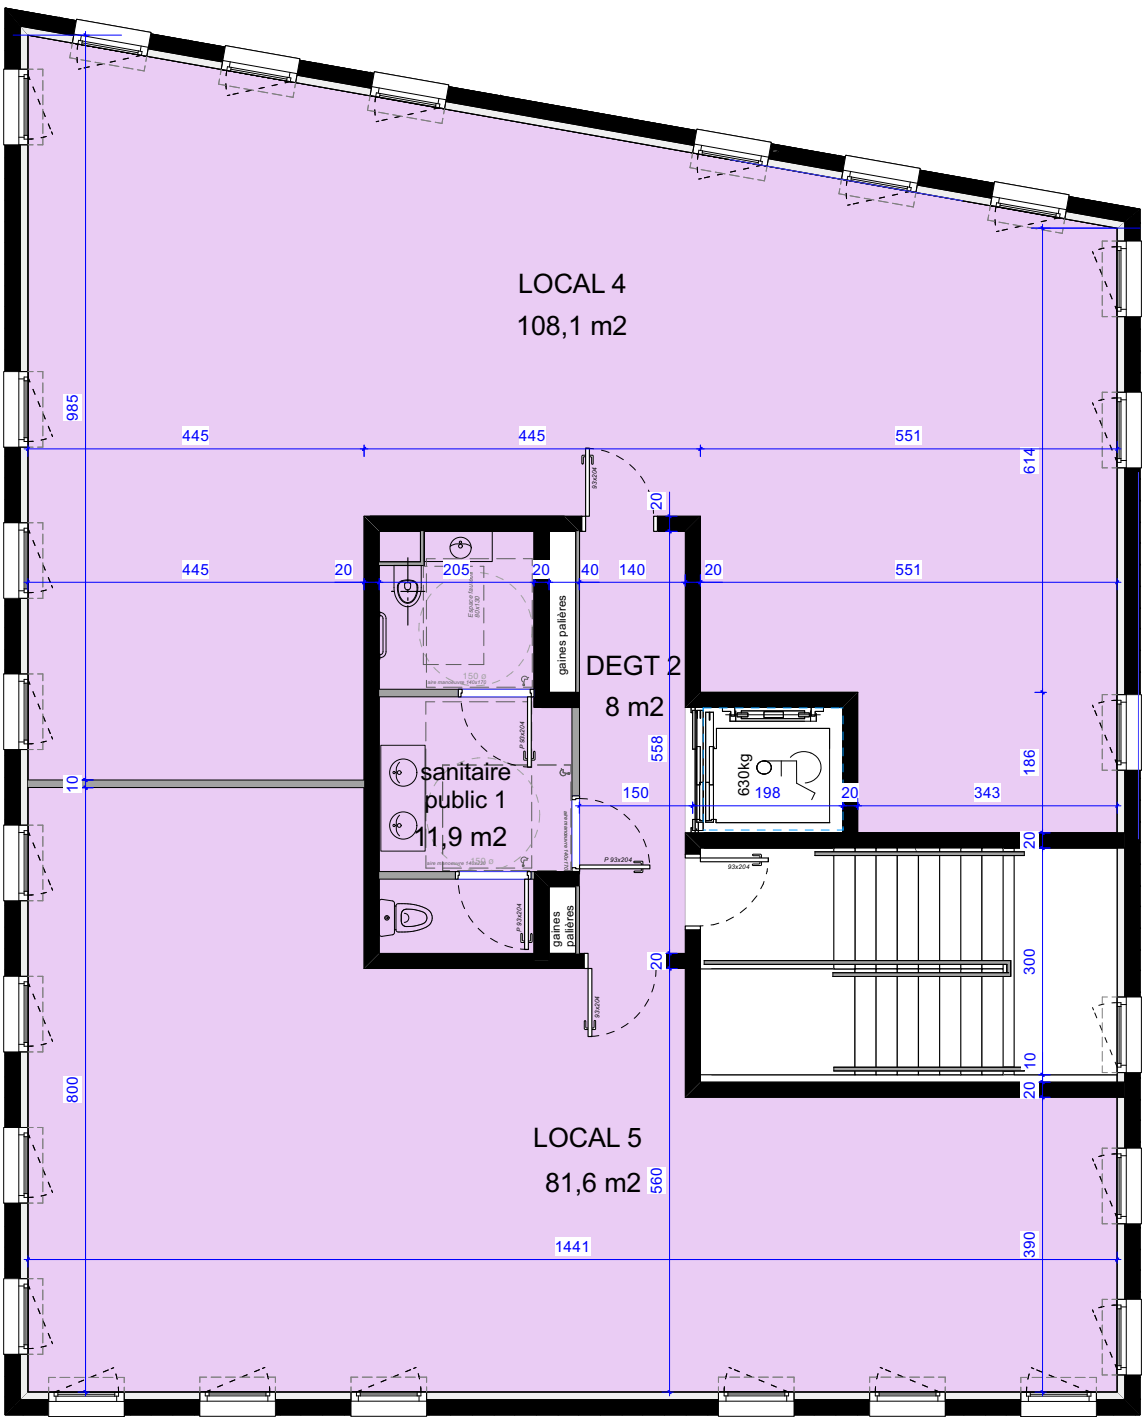

PLAN R+1

MAITRE D' OUVRAGE	MAITRE D' OEUVRE DE L' OPERATION	NATURE DE L' OPERATION	NATURE DU PLAN	Echelle	N° de pièce
 CORIM IMM. le Cristal 1475 Av Albert Einstein 34 000 MONTPELLIER	 IMAGINE ARCHITECTES Rés. les jardins des des arts 89 Rue Andy Warhol 34 000 MONTPELLIER	CONSTRUCTION DE 39 LOGEMENTS & D'UNE MAISON MEDICALE à CODOGNAN	MAISON MEDICALE PLANS RDC et R+1	1/100	
				Date	
				03.07.2025	