
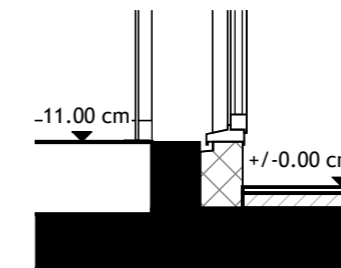


# LEGENDE

-  Emplacement Lave Linge
-  Emplacement Lave Vaisselle
-  Emplacement Lave Linge ou Lave Vaisselle
-  Emplacement Cuisson
-  Emplacement Réfrigérateur
-  Tableau Electrique
-  Panneau Rayonnant
-  Sèche Serviette
-  Baie Couissante
-  Porte Fenêtre
-  Fenêtre
-  Fenêtre à Allège Vitrée
-  Volet Roulant
-  Prise Télévision
-  Placard
-  Soffite / Faux Plafond
-  Gaine Technique
-  Chauffe Eau
-  Pompe à Chaleur
-  Attente Lave Linge supplémentaire
-  Groupe(s) Extérieur(s)
-  Module Thermique d'Appartement
-  Brasseur d'air

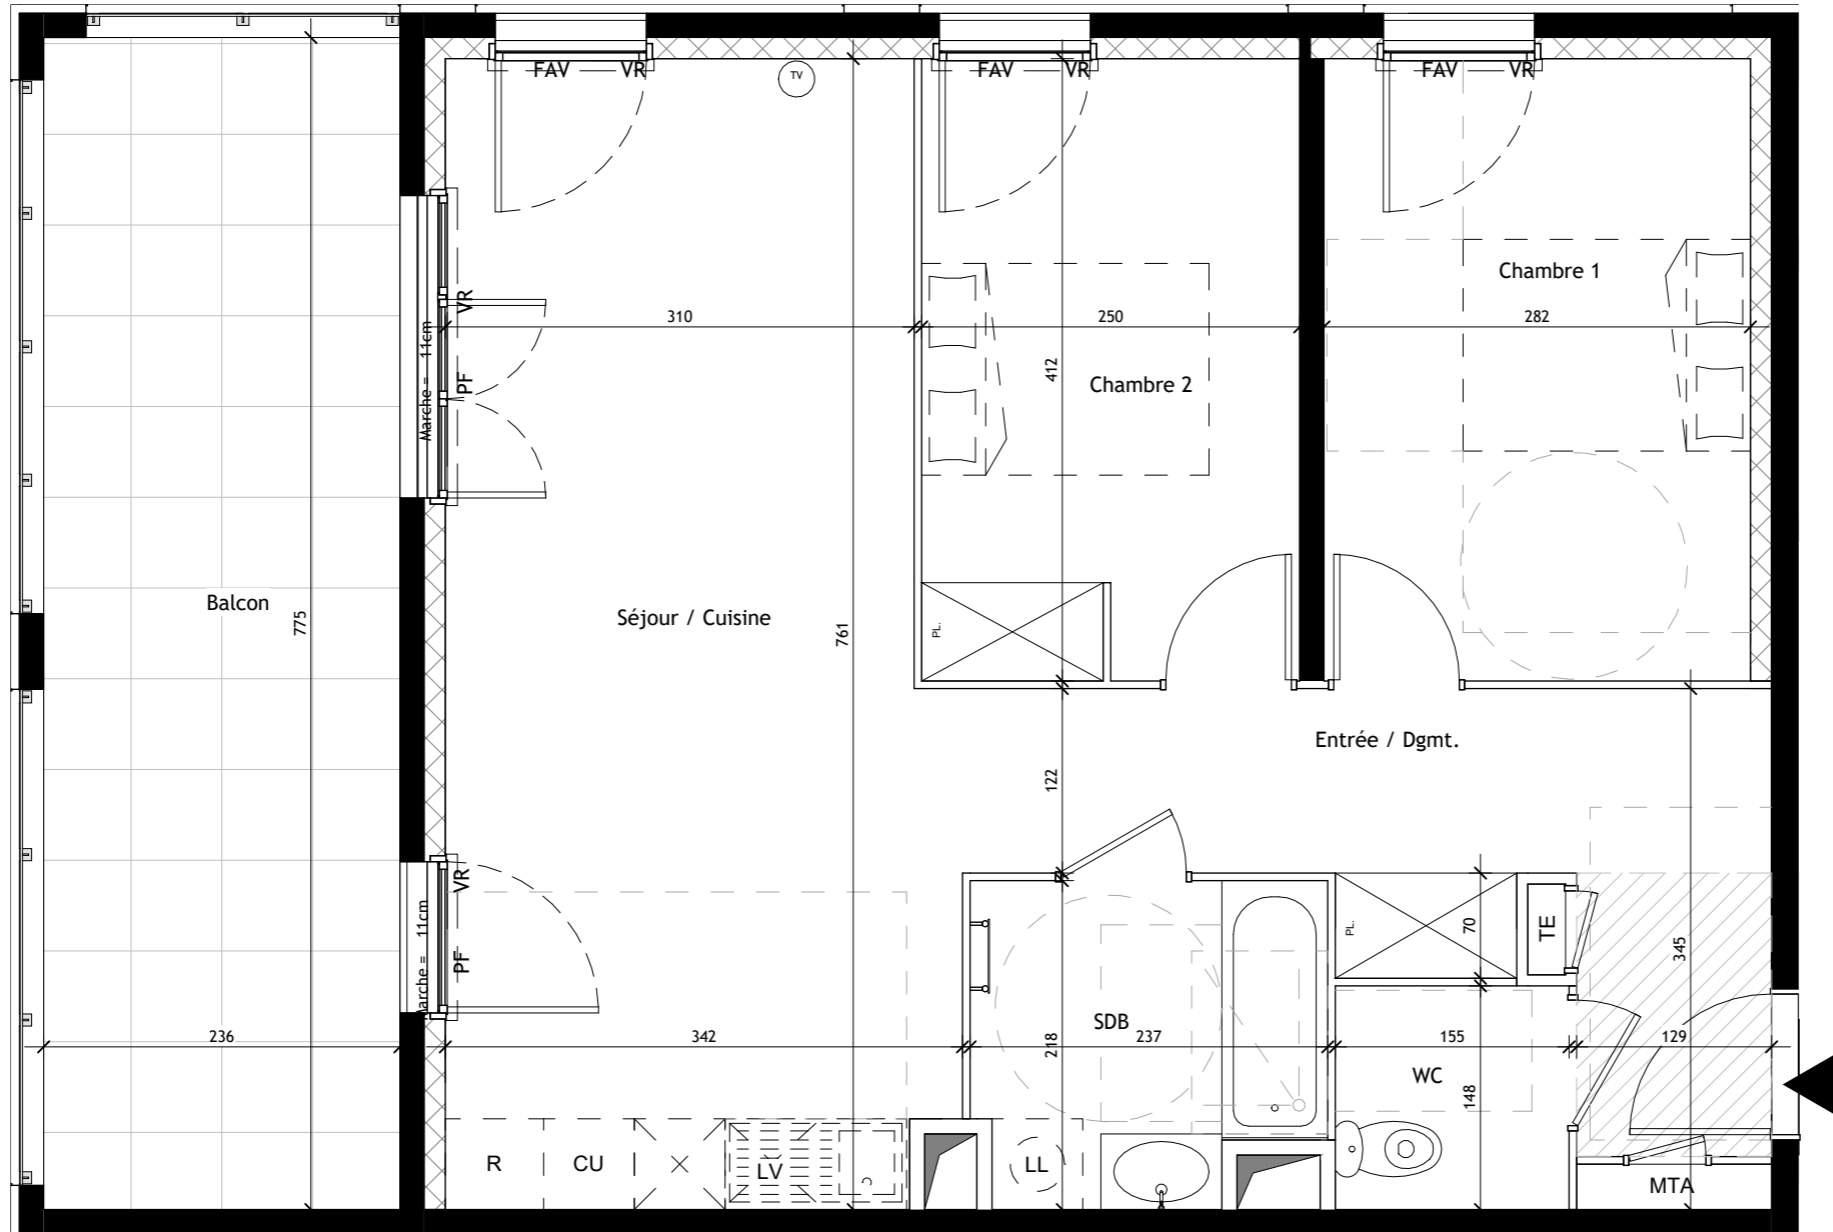


## NOTA :

- Des modifications sont susceptibles d'être apportées à ce plan en fonction des nécessités techniques ou réglementaires lors de la réalisation
- Les surfaces indiquées sont approximatives conformément à l'article R261-25 du CCH
- Les retombées, soffites, faux plafonds, gaines, canalisations, convecteurs, l'emplacement des équipements électriques, ainsi que la hauteur sous plafond des seuils et la hauteur des seuils et allèges sont figurés à titre indicatif.
- Les plantations éventuelles ne sont pas contractuelles. Le mobilier ainsi que l'emplacement des éléments de cuisine et de la salle de bain sont donnés à titre indicatif et sont non contractuels.

# COCOON

## Castelnau-le-Lez

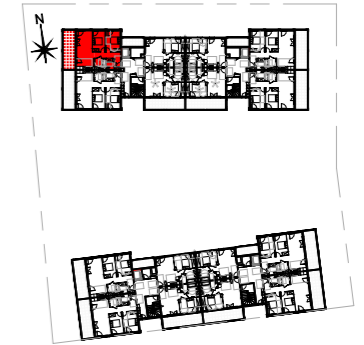

BÂTIMENT : D      Type : T3

Niveau : R+2      N° : D22

### TABLEAU DES SURFACES

Chambre 1	11.60 m <sup>2</sup>
Chambre 2	10.26 m <sup>2</sup>
Entrée / Dgmt.	10.02 m <sup>2</sup>
SDB	4.74 m <sup>2</sup>
Séjour / Cuisine	25.09 m <sup>2</sup>
WC	2.29 m <sup>2</sup>
<b>SURFACE HABITABLE</b>	<b>64.00 m<sup>2</sup></b>

**Balcon**      **18.26 m<sup>2</sup>**

## PLAN DE VENTE

SCCV EUREKA LOT 17B  
1475 Av Albert Einstein  
34000 Montpellier

07 57 60 98 14

contact@cocoonresidence.com

Indice : D

Date : 01/04/2026