


LEGENDE

	Tableau Electrique
	Volet roulant électrique
	Volet roulant
	Placard
	Ballon eau chaude
	Gaine technique
	Soffite- Faux Plafond
	Cloison démontable
	PF : Porte fenêtre 2 vantaux.
	PF : Porte fenêtre 3 vantaux dont 1 fixe
	PF : Porte fenêtre 1 vantail
	F alv : Fenêtre Allege vitrée
	F : Fenêtre
	PP : Porte palière
	Emplacement Lave Linge
	Emplacement Cuisine
	Emplacement Lave Vaisselle
	Emplacement Réfrigérateur

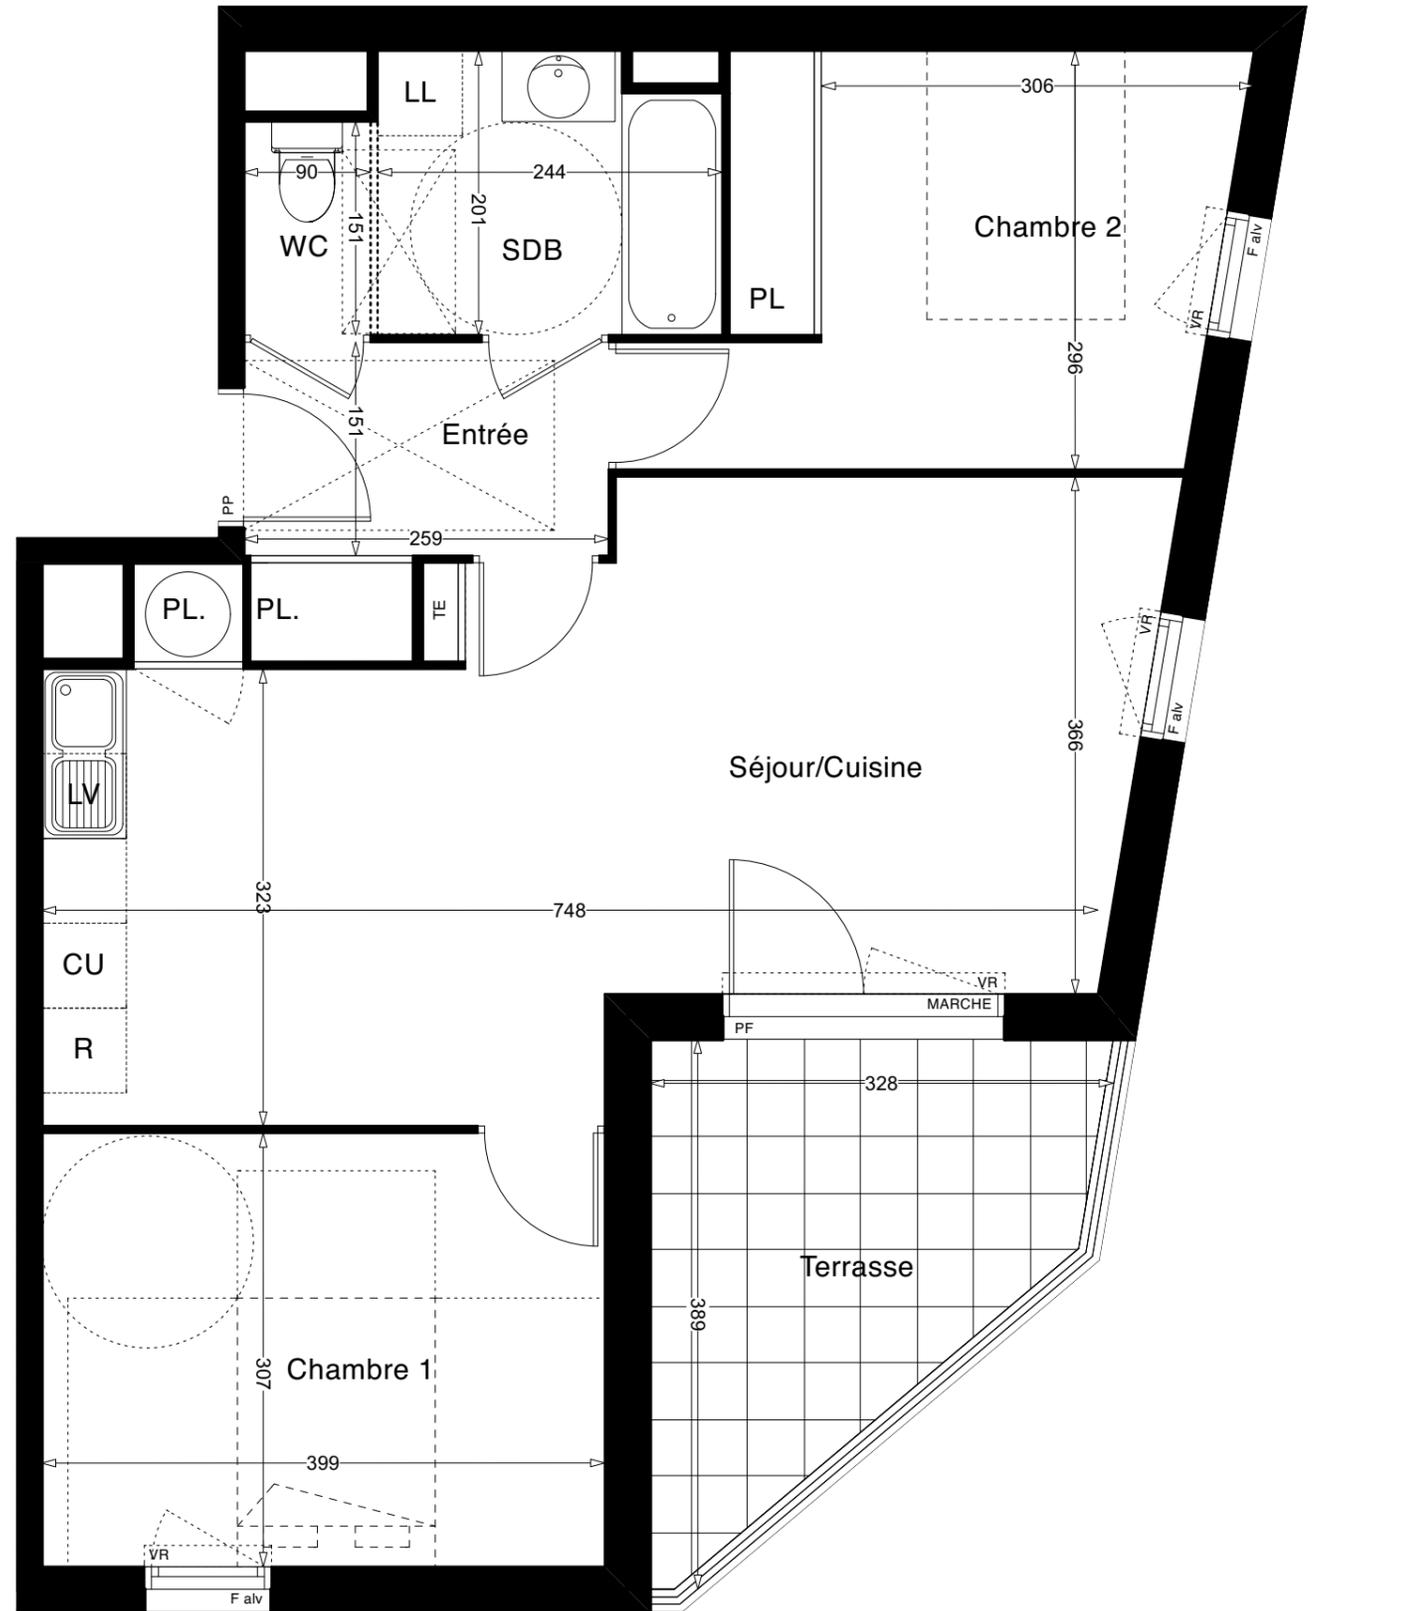


PLANS DE PRE-COMMERCIALISATION



Type :	T3
Niveau: Entresol	N° : 01

TABLEAU DES SURFACES	
Entrée + PL	4,77 m ²
Séjour / Cuisine + PL	28,05 m ²
Salle de bain	4,69 m ²
Wc	1,36 m ²
Chambre 1	12,22 m ²
Chambre 2 + PL	10,95 m ²
SURFACE HABITABLE :	62,04 m²
Terrasse	8,54 m ²

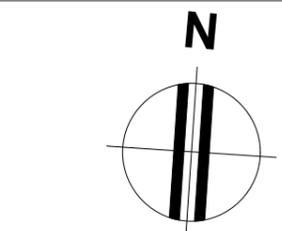

NOTA:
 - Des modifications sont susceptibles d'être apportées à ce plan en fonction des nécessités techniques ou réglementaires lors de la réalisation.
 - Les surfaces indiqués sont approximatives conformément à l'article R261-25 du CCH
 - Les retombées, soffites, faux-plafonds, trappes de visites, gaines, canalisations, convecteurs, l'emplacement des équipements électriques, ainsi que la hauteur sous plafond et la hauteur des seuils et allèges sont figurés à titre indicatif.
 - Les plantations éventuelles ne sont pas contractuelles. Le mobilier ainsi que l'emplacement des éléments de cuisine et de salle de bains sont donnés à titre indicatif et sont non contractuels.