



LEGENDE

	Tableau Electrique
	Volet roulant electrique
	Volet roulant
	Placard
	Ballon eau chaude
	Gaine technique
	Soffite- Faux Plafond
	Cloison démontable
	PF : Porte fenêtre 2 vantaux.
	PF : Porte fenêtre 3 vantaux dont 1 fixe
	PF : Porte fenêtre 1 vantail
	F alv : Fenêtre Allege vitrée
	F : Fenêtre
	PP : Porte palière
	Emplacement Lave Linge
	Emplacement Cuisine
	Emplacement Lave Vaisselle
	Emplacement Réfrigérateur

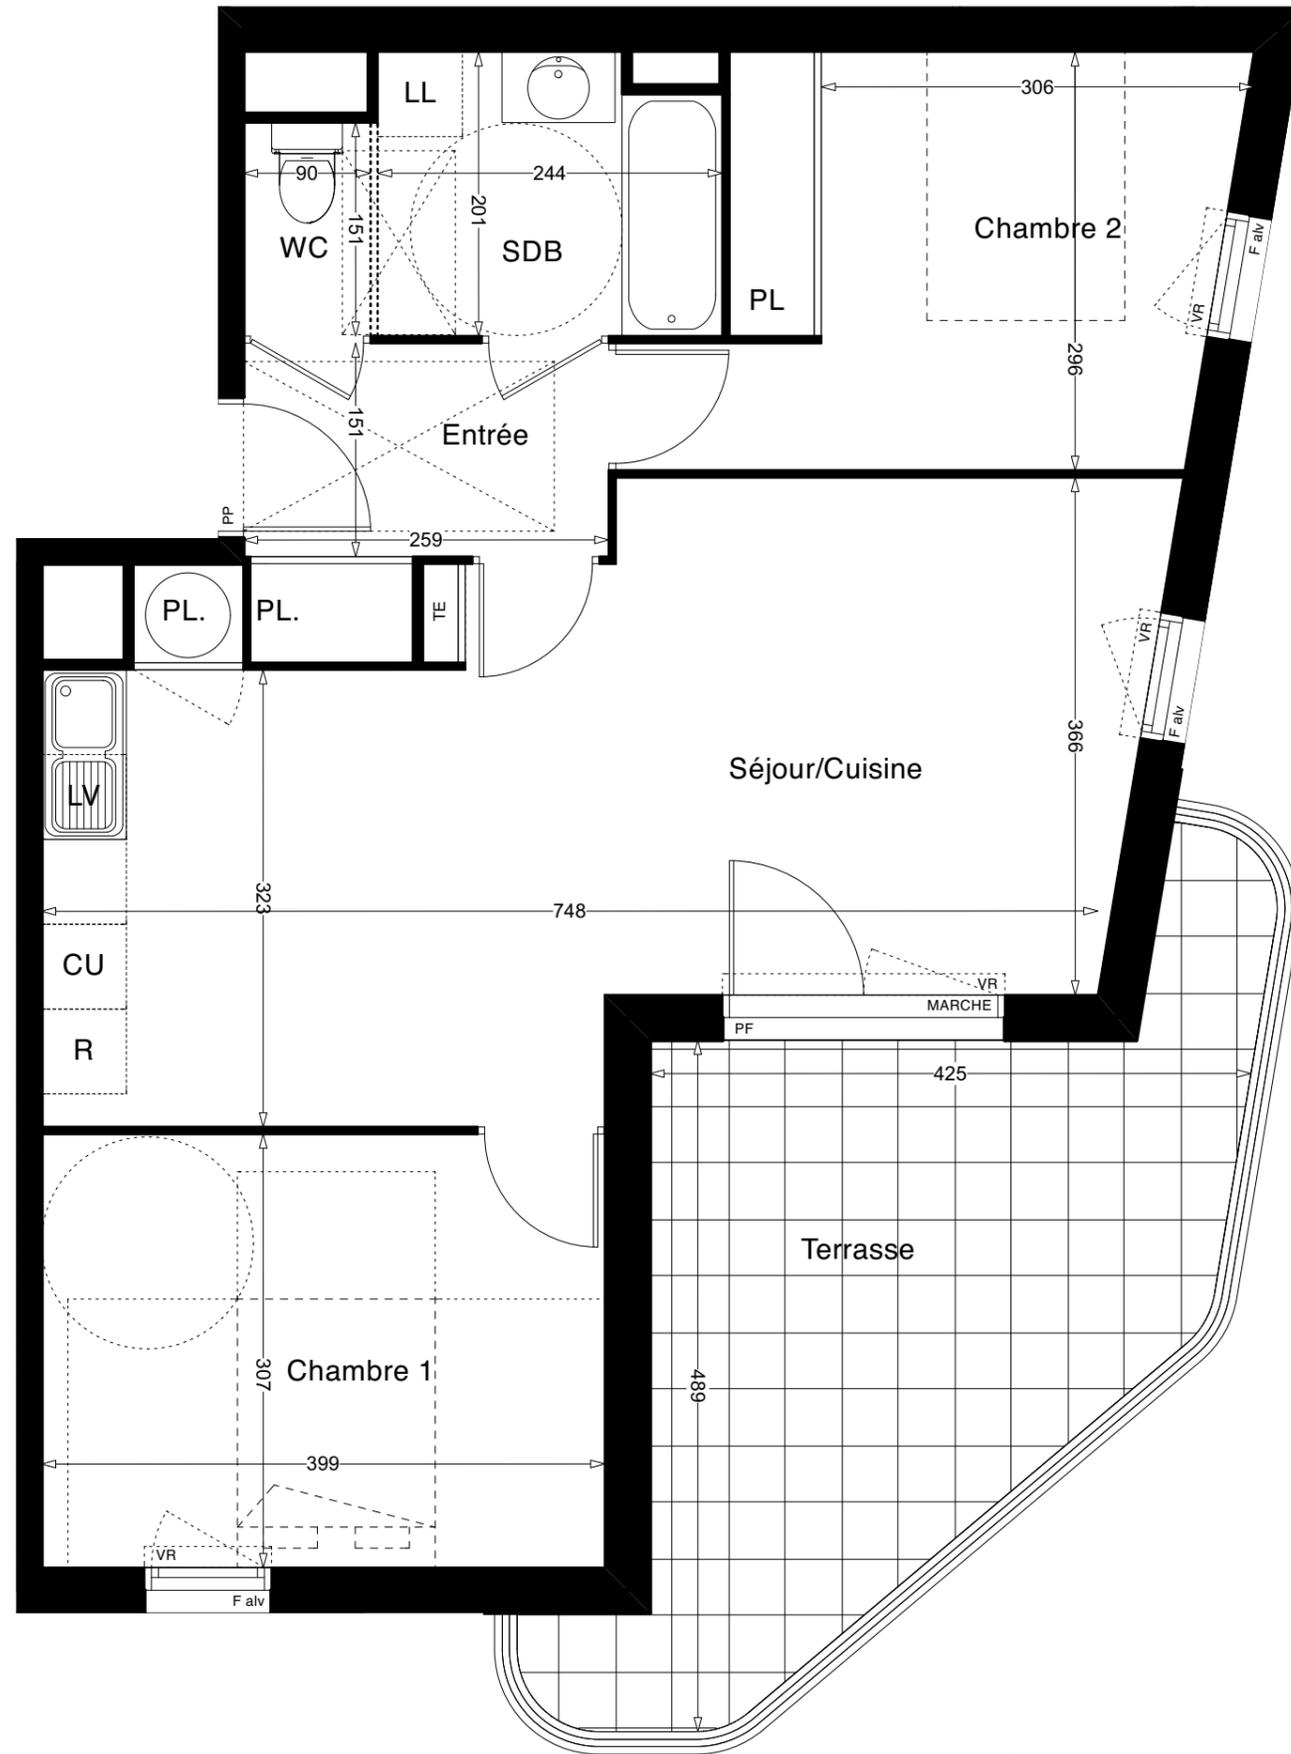

PLANS DE PRE-COMMERCIALISATION

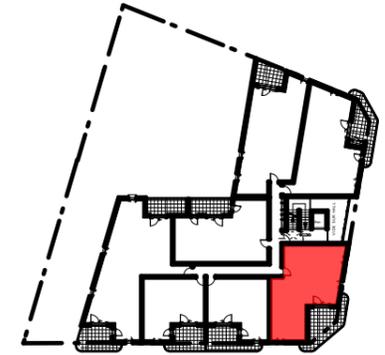

	Type : <b>T3</b>
Niveau: <b>R+1</b>	N° : <b>11</b>

TABLEAU DES SURFACES	
Entrée + PL	4,77 m <sup>2</sup>
Séjour / Cuisine +PL	28,05 m <sup>2</sup>
Salle de bain	4,69 m <sup>2</sup>
Wc	1,36 m <sup>2</sup>
Chambre 1	12,22 m <sup>2</sup>
Chambre 2 + PL	10,95 m <sup>2</sup>
<b>SURFACE HABITABLE :</b>	<b>62,04 m<sup>2</sup></b>
Terrasse	16,66 m <sup>2</sup>



NOTA:  
 - Des modifications sont susceptibles d'être apportées à ce plan en fonction des nécessités techniques ou réglementaires lors de la réalisation.  
 - Les surfaces indiqués sont approximatives conformément à l'article R261-25 du CCH  
 - Les retombées, soffites, faux-plafonds, trappes de visites, gaines, canalisations, convecteurs, l'emplacement des équipements électriques, ainsi que la hauteur sous plafond et la hauteur des seuils et allèges sont figurés à titre indicatif.  
 - Les plantations éventuelles ne sont pas contractuelles. Le mobilier ainsi que l'emplacement des éléments de cuisine et de salle de bains sont donnés à titre indicatif et sont non contractuels.