



LEGENDE


- TE Tableau Electrique
- VRE Volet roulant électrique
- VR Volet roulant
- PL Placard
- Ballon eau chaude
- Gaine technique
- Soffite- Faux Plafond
- Cloison démontable
- PF : Porte fenêtre 2 vantaux.
- PF : Porte fenêtre 3 vantaux dont 1 fixe
- PF : Porte fenêtre 1 vantail
- F alv : Fenêtre Allege vitrée
- F : Fenêtre
- PP : Porte palière
- LL Emplacement Lave Linge
- CU Emplacement Cuisine
- LV Emplacement Lave Vaisselle
- R Emplacement Réfrigérateur

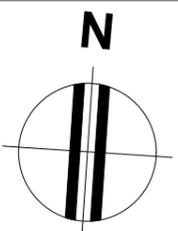

NOTA:
 - Des modifications sont susceptibles d'être apportées à ce plan en fonction des nécessités techniques ou réglementaires lors de la réalisation.
 - Les surfaces indiqués sont approximatives conformément à l'article R261-25 du CCH
 - Les retombées, soffites, faux-plafonds, trappes de visites, gaines, canalisations, convecteurs, l'emplacement des équipements électriques, ainsi que la hauteur sous plafond et la hauteur des seuils et allèges sont figurés à titre indicatif.
 - Les plantations éventuelles ne sont pas contractuelles. Le mobilier ainsi que l'emplacement des éléments de cuisine et de salle de bains sont donnés à titre indicatif et sont non contractuels.

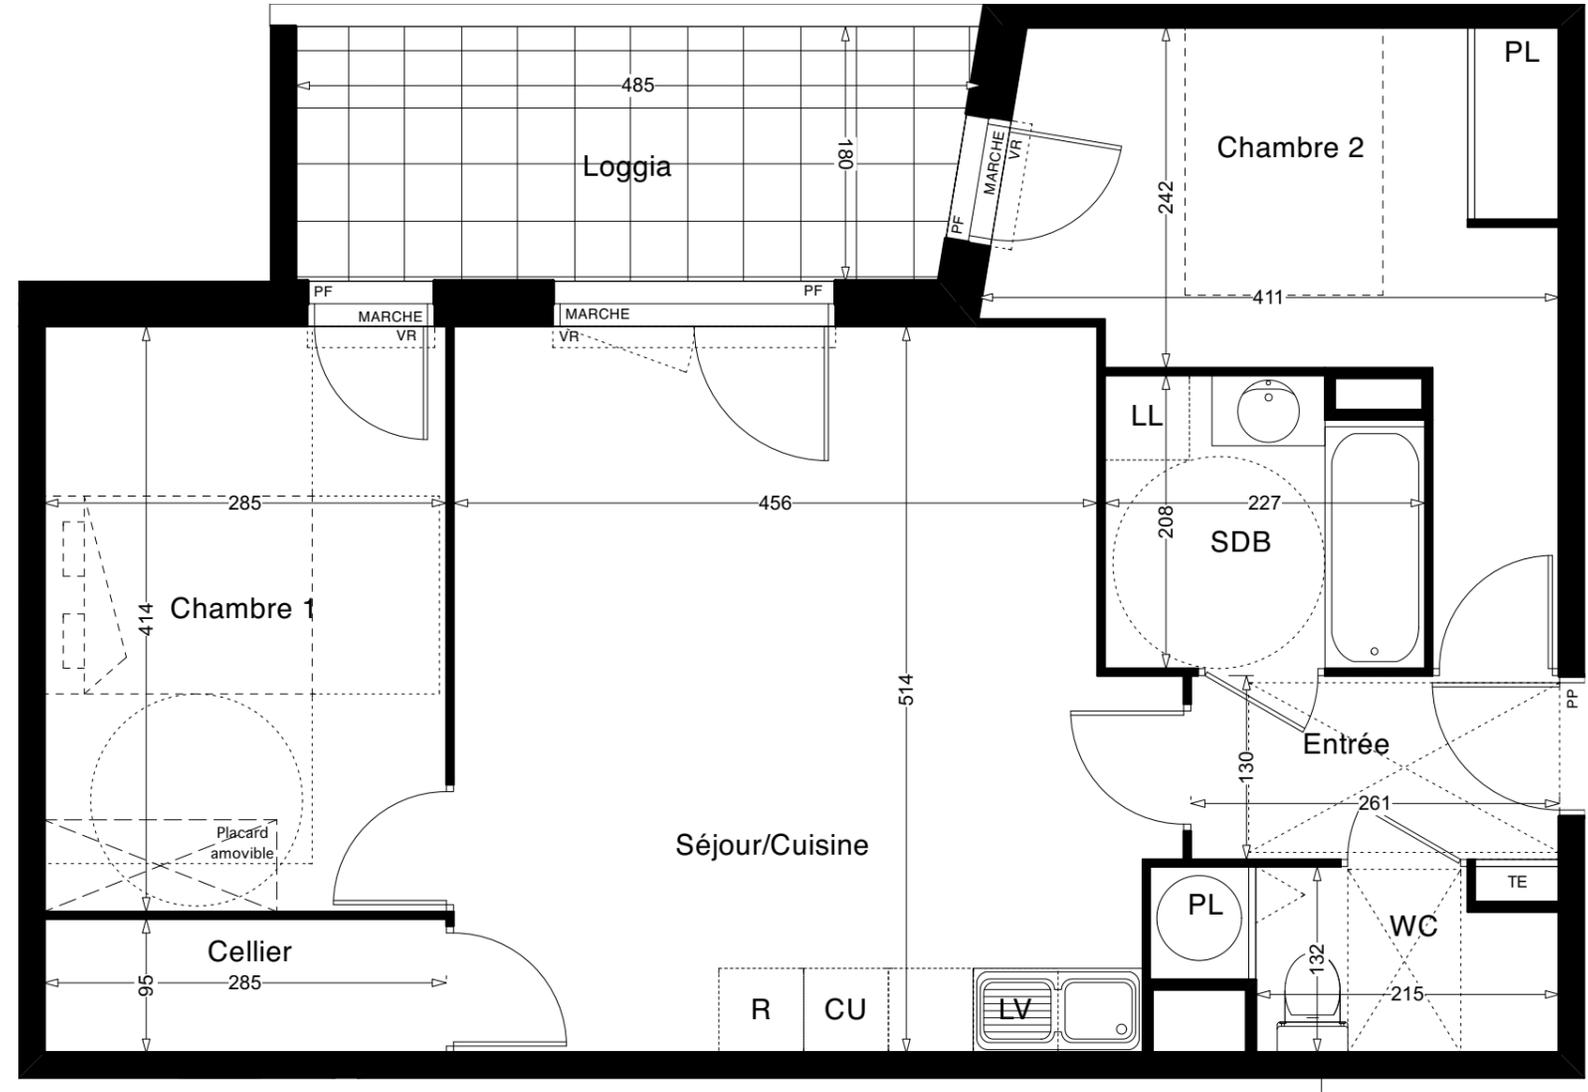

PLANS DE PRE-COMMERCIALISATION

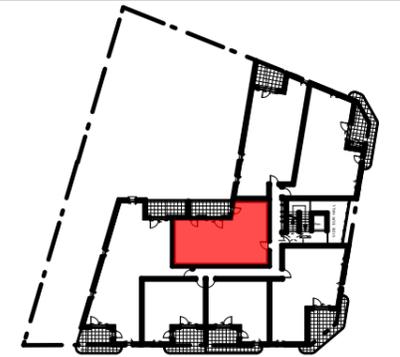

Type :	T3
Niveau :	R+1 N° : 15

TABLEAU DES SURFACES	
Entrée	3,39 m2
Séjour / Cuisine	24,66 m2
Salle de bain	4,48 m2
Wc + PL	3,23 m2
Chambre 1	11,80 m2
Cellier	2,71 m2
Chambre 2 + PL	11,15 m2
SURFACE HABITABLE :	61,42 m2
Loggia	8,47 m2

