

LEGENDE

TE

Tableau Electrique

VRE

Volet roulant electrique

VR

Volet roulant

PL

Placard

Ballon eau chaude

Gaine technique

Soffite- Faux Plafond

Cloison démontable

PF

Porte fenêtre 2 vantaux.

PF

Porte fenêtre 3 vantaux dont 1 fixe

PF

Porte fenêtre 1 vantail

F alv

Fenêtre Allege vitrée

F

Fenêtre

PP

Porte palière

LL

Emplacement Lave Linge

CU



Emplacement Cuisine

LV


Emplacement Lave Vaisselle

R

Emplacement Réfrigérateur

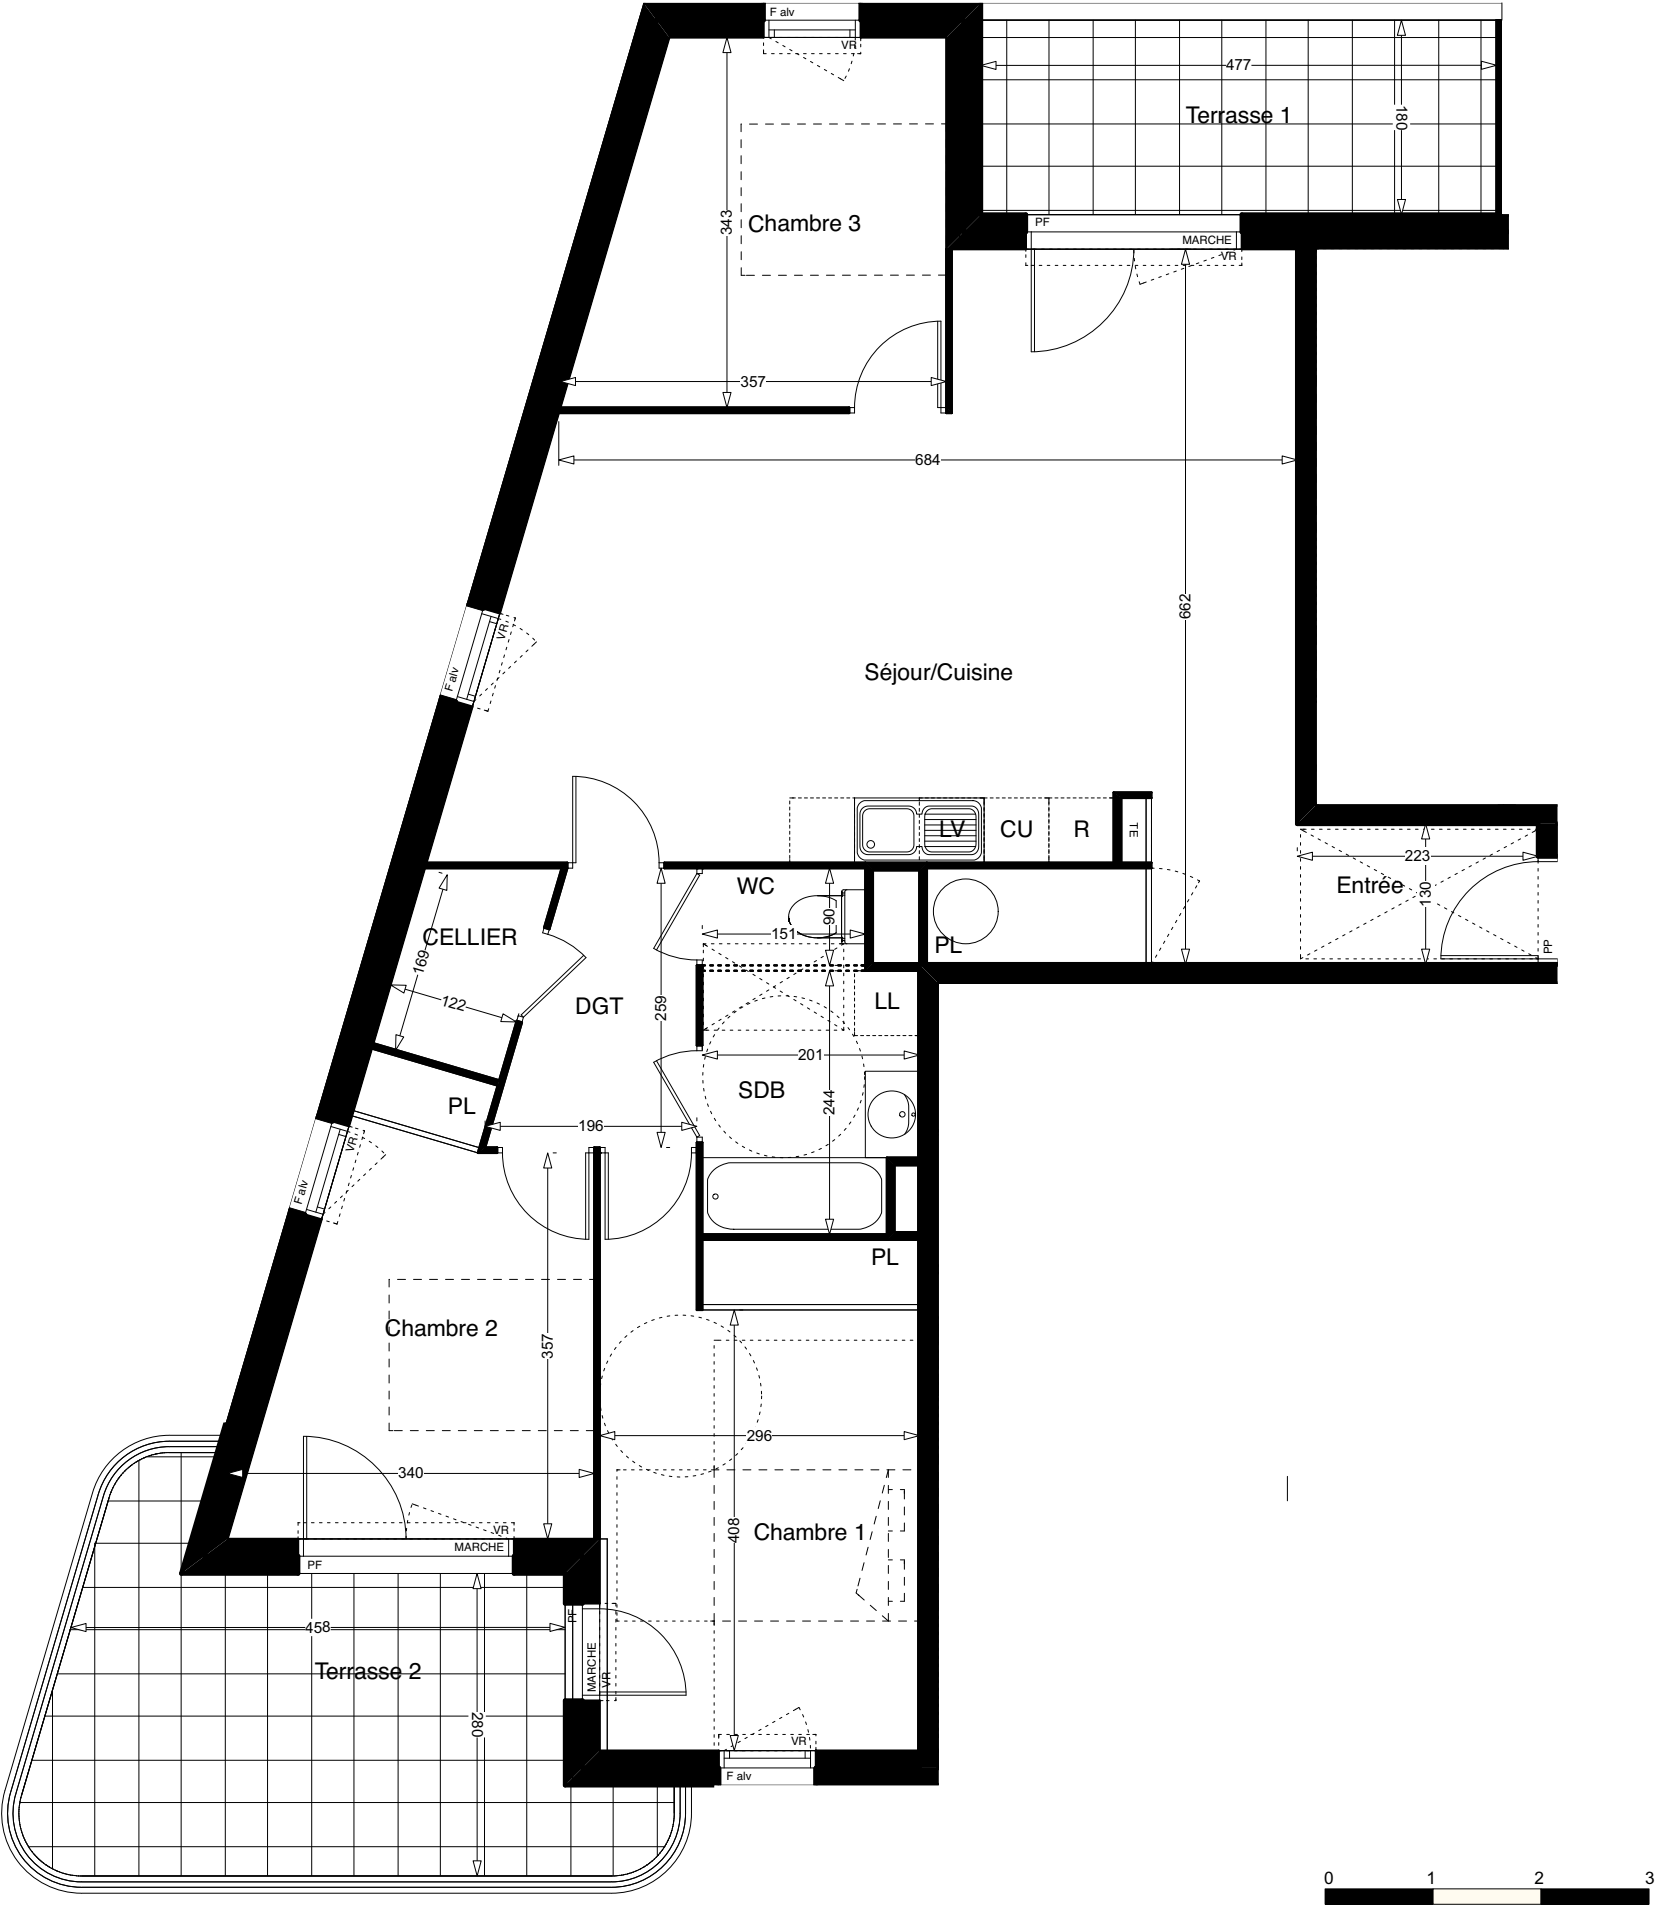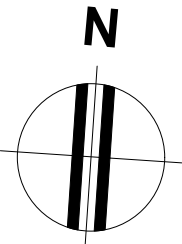

PLANS DE PRE-COMMERCIALISATION

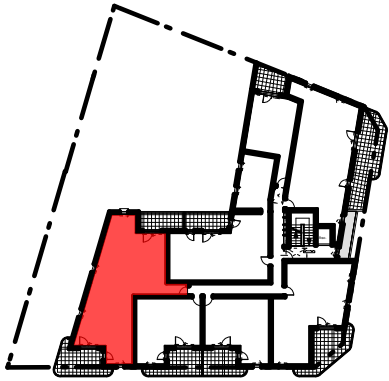

	Type :	T4
Niveau:	R+2	N° : 24

TABLEAU DES SURFACES	
Entrée	2,90 m2
Séjour / Cuisine + PL	38,77 m2
Salle de bain	4,69 m2
Wc	1,36 m2
Dgt	4,09 m2
Cellier	2,27 m2
Chambre 1 + PL	14,69 m2
Chambre 2 + PL	11,26 m2
Chambre 3	10,52 m2
SURFACE HABITABLE :	90,55 m2
Terrasse 1	15,14 m2
Terrasse 2	8,59 m2



NOTA:

- Des modifications sont susceptibles d'être apportées à ce plan en fonction des nécessités techniques ou réglementaires lors de la réalisation.
- Les surfaces indiqués sont approximatives conformément à l'article R261-25 du CCH
- Les retombées, soffites, faux-plafonds, trappes de visites, gaines, canalisations, convecteurs, l'emplacement des équipements électriques, ainsi que la hauteur sous plafond et la hauteur des seuils et allèges sont figurés à titre indicatif.
- Les plantations éventuelles ne sont pas contractuelles. Le mobilier ainsi que l'emplacement des éléments de cuisine et de salle de bains sont donnés à titre indicatif et sont non contractuels.