



LEGENDE

	Tableau Electrique
	Volet roulant électrique
	Volet roulant
	Placard
	Ballon eau chaude
	Gaine technique
	Soffite- Faux Plafond
	Cloison démontable
	PF : Porte fenêtre 2 vantaux.
	PF : Porte fenêtre 3 vantaux dont 1 fixe
	PF : Porte fenêtre 1 vantail
	F alv : Fenêtre Allege vitrée
	F : Fenêtre
	PP : Porte palière
	Emplacement Lave Linge
	Emplacement Cuisine
	Emplacement Lave Vaisselle
	Emplacement Réfrigérateur

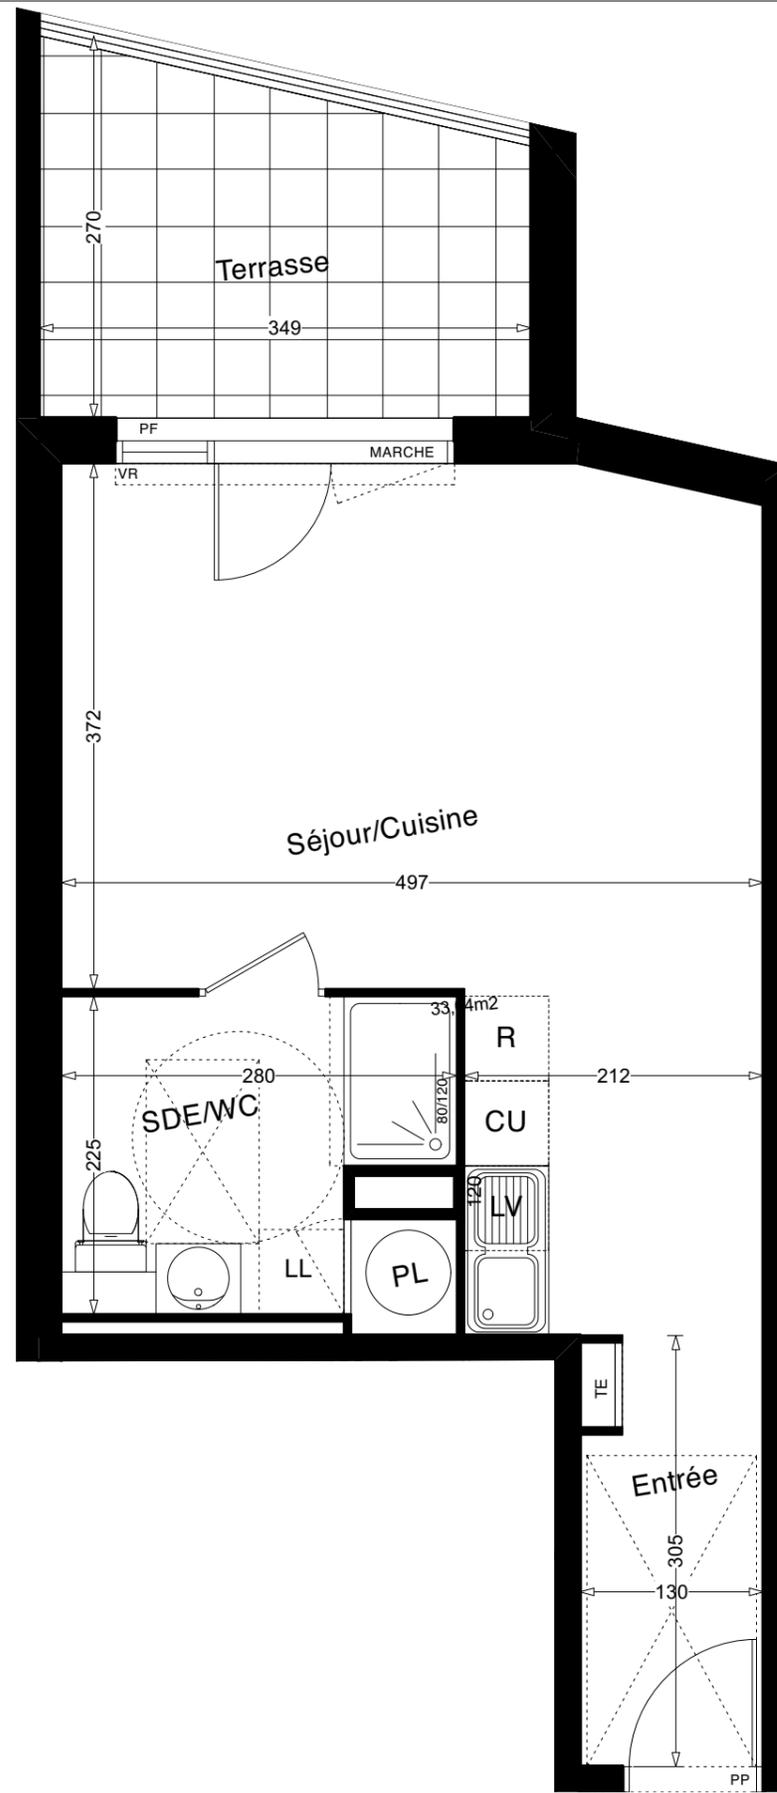

PLANS DE PRE-COMMERCIALISATION

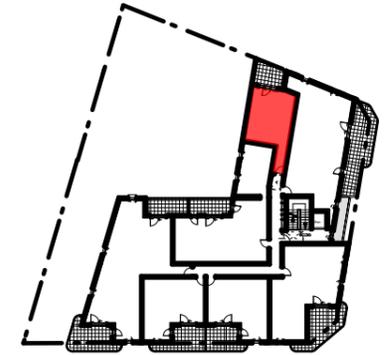

Type :	T1
Niveau:	R+2 N° : 26

TABLEAU DES SURFACES

Entrée	3,75 m ²
Séjour / Cuisine	23,47 m ²
Salle d'eau / Wc + PL	6,11 m ²
SURFACE HABITABLE :	33,33 m²
Terrasse	8,07 m ²



NOTA:

- Des modifications sont susceptibles d'être apportées à ce plan en fonction des nécessités techniques ou réglementaires lors de la réalisation.
- Les surfaces indiqués sont approximatives conformément à l'article R261-25 du CCH
- Les retombées, soffites, faux-plafonds, trappes de visites, gaines, canalisations, convecteurs, l'emplacement des équipements électriques, ainsi que la hauteur sous plafond et la hauteur des seuils et allèges sont figurés à titre indicatif.
- Les plantations éventuelles ne sont pas contractuelles. Le mobilier ainsi que l'emplacement des éléments de cuisine et de salle de bains sont donnés à titre indicatif et sont non contractuels.