


LEGENDE

	Tableau Electrique
	Volet roulant électrique
	Volet roulant
	Placard
	Ballon eau chaude
	Gaine technique
	Soffite- Faux Plafond
	Cloison démontable
	PF : Porte fenêtre 2 vantaux.
	PF : Porte fenêtre 3 vantaux dont 1 fixe
	PF : Porte fenêtre 1 vantail
	F alv : Fenêtre Allege vitrée
	F : Fenêtre
	PP : Porte palière
	Emplacement Lave Linge
	Emplacement Cuisine
	Emplacement Lave Vaisselle
	Emplacement Réfrigérateur

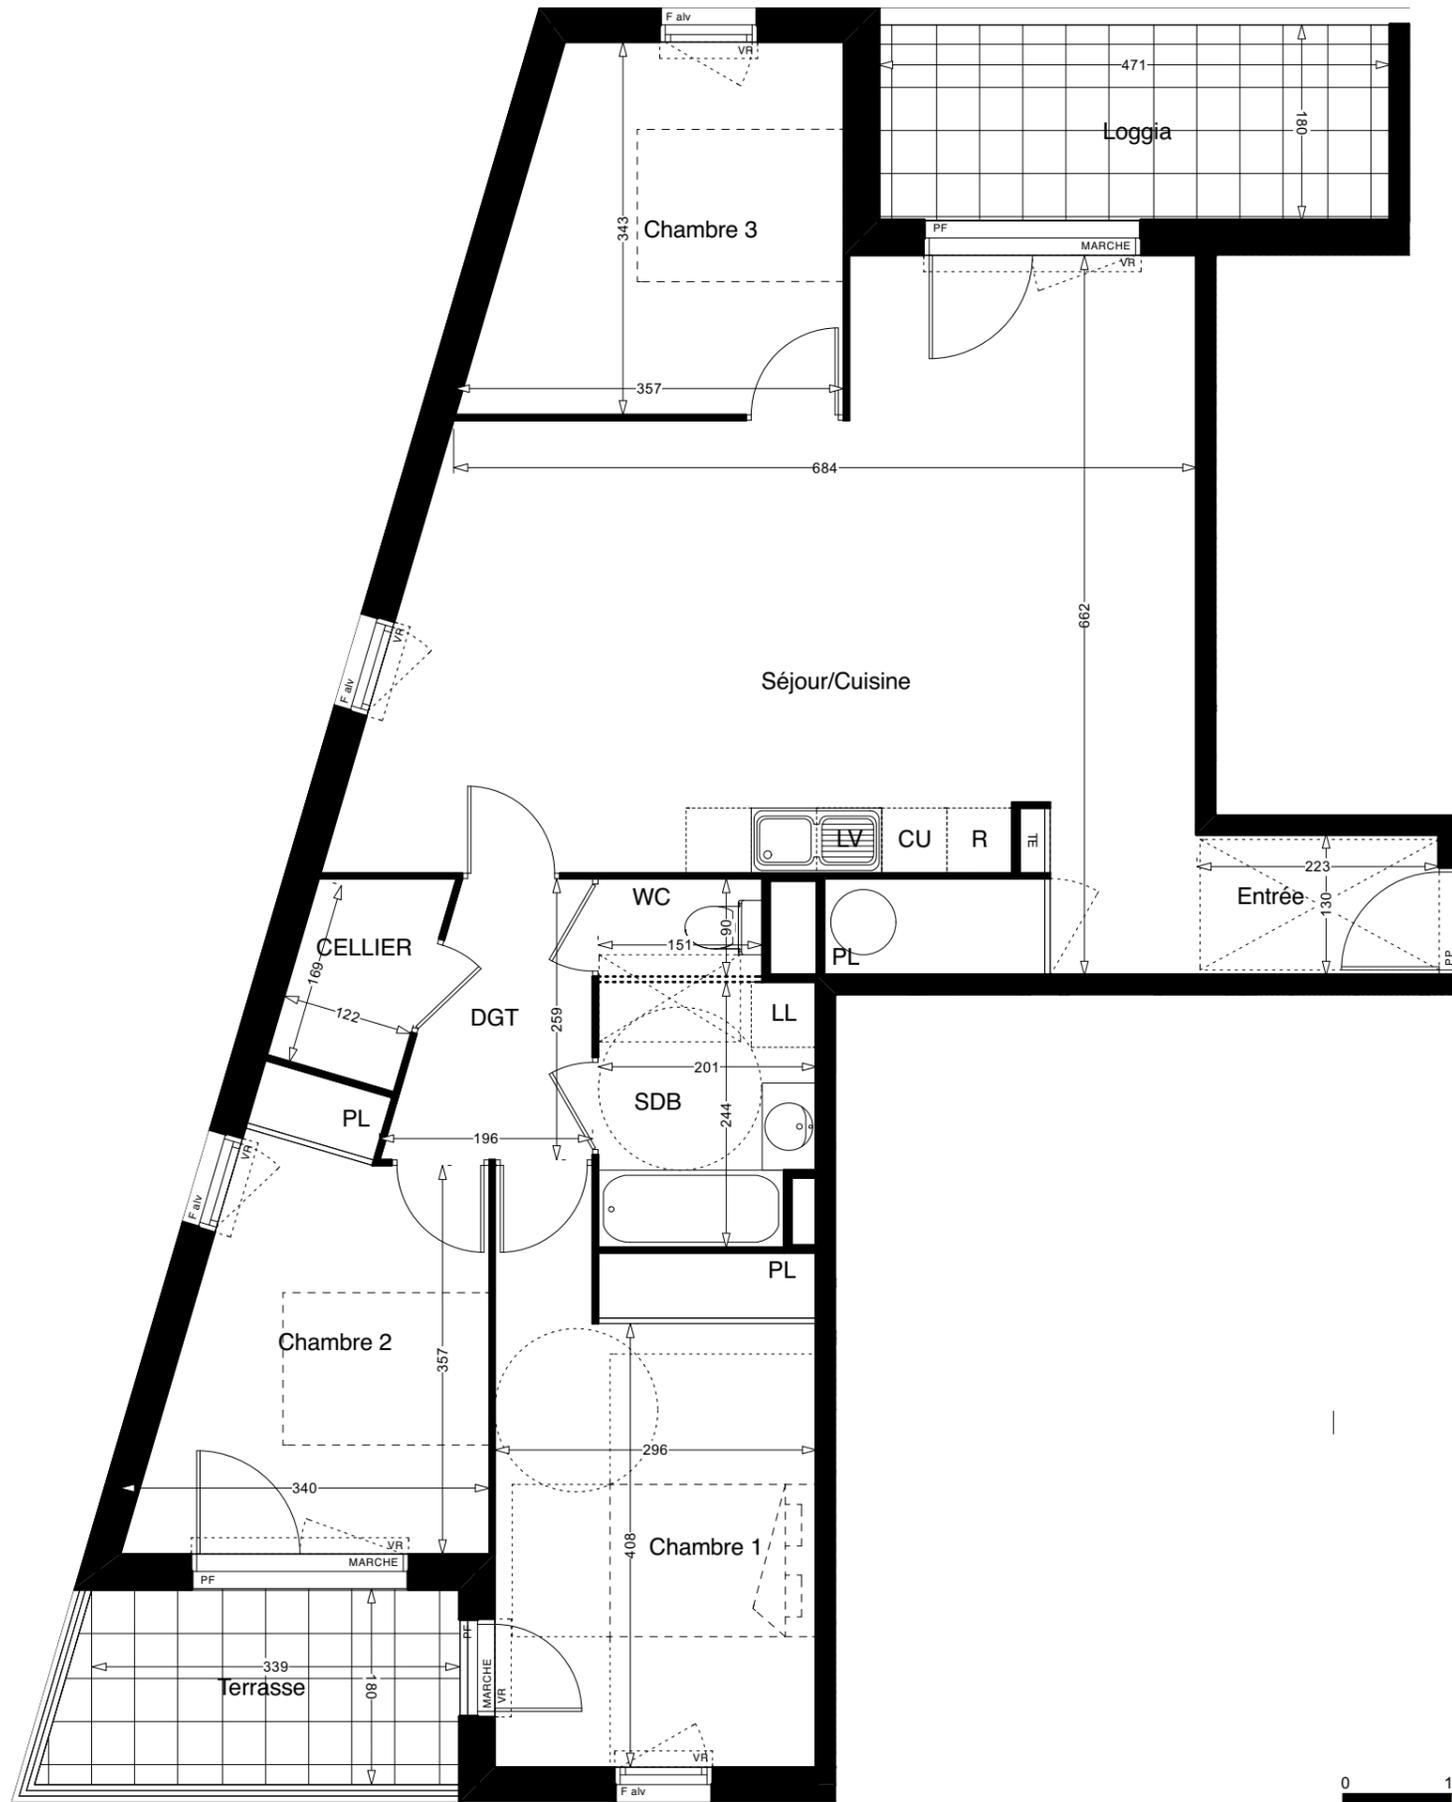

PLANS DE PRE-COMMERCIALISATION



Type :	T4
Niveau:	Entresol N° : 04

TABLEAU DES SURFACES	
Entrée	2,90 m ²
Séjour / Cuisine + PL	38,77 m ²
Salle de bain	4,69 m ²
Wc	1,36 m ²
Dgt	4,09 m ²
Cellier	2,27 m ²
Chambre 1 + PL	14,69 m ²
Chambre 2 + PL	11,26 m ²
Chambre 3	10,52 m ²
SURFACE HABITABLE :	90,55 m²
Loggia	8,48 m ²
Terrasse	6,57 m ²



NOTA:

- Des modifications sont susceptibles d'être apportées à ce plan en fonction des nécessités techniques ou réglementaires lors de la réalisation.
- Les surfaces indiqués sont approximatives conformément à l'article R261-25 du CCH
- Les retombées, soffites, faux-plafonds, trappes de visites, gaines, canalisations, convecteurs, l'emplacement des équipements électriques, ainsi que la hauteur sous plafond et la hauteur des seuils et allèges sont figurés à titre indicatif.
- Les plantations éventuelles ne sont pas contractuelles. Le mobilier ainsi que l'emplacement des éléments de cuisine et de salle de bains sont donnés à titre indicatif et sont non contractuels.