

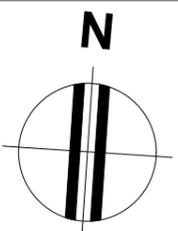


LEGENDE

-  Tableau Electrique
-  Volet roulant electrique
-  Volet roulant
-  Placard
-  Ballon eau chaude
-  Gaine technique
-  Soffite- Faux Plafond
-  Cloison démontable
-  PF : Porte fenêtre 2 vantaux.
-  PF : Porte fenêtre 3 vantaux dont 1 fixe
-  PF : Porte fenêtre 1 vantail
-  F alv : Fenêtre Allege vitrée
-  F : Fenêtre
-  PP : Porte palière
-  LL : Emplacement Lave Linge
-  CU : Emplacement Cuisine
-  LV : Emplacement Lave Vaisselle
-  R : Emplacement Réfrigérateur

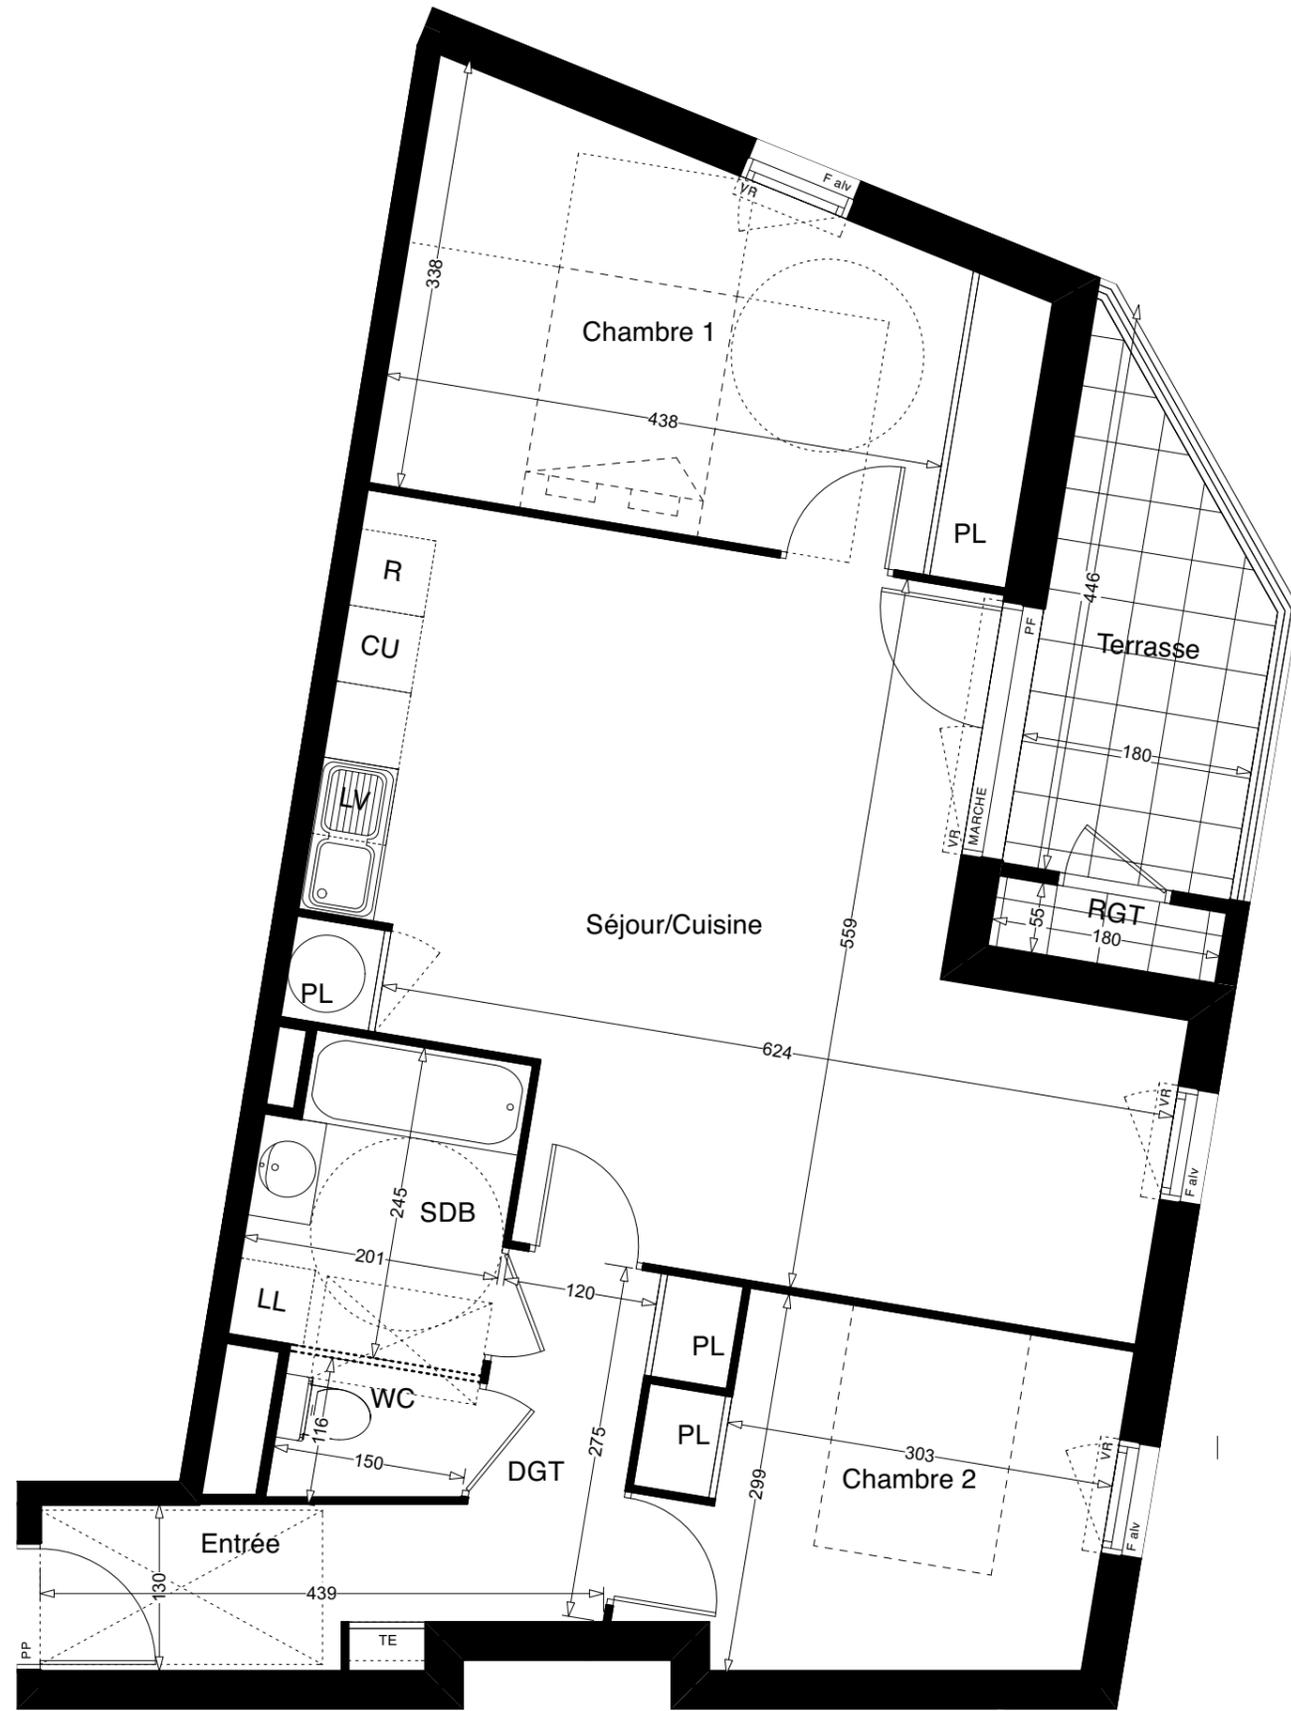

PLANS DE PRE-COMMERCIALISATION

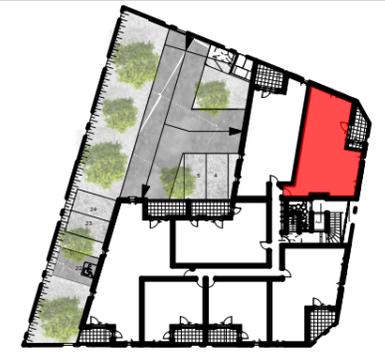

Type :	T3
Niveau:	Entresol N° : 07

TABLEAU DES SURFACES	
Entrée	3,05 m2
Dgt + PL	4,78 m2
Séjour / Cuisine + PL	30,18 m2
Salle de bain	4,71 m2
Wc	1,56 m2
Chambre 1 + PL	14,19 m2
Chambre 2 + PL	9,51 m2
SURFACE HABITABLE :	67,98 m2
Terrasse	6,10 m2
Rgt	0,99 m2



NOTA:
 - Des modifications sont susceptibles d'être apportées à ce plan en fonction des nécessités techniques ou réglementaires lors de la réalisation.
 - Les surfaces indiqués sont approximatives conformément à l'article R261-25 du CCH
 - Les retombées, soffites, faux-plafonds, trappes de visites, gaines, canalisations, convecteurs, l'emplacement des équipements électriques, ainsi que la hauteur sous plafond et la hauteur des seuils et allèges sont figurés à titre indicatif.
 - Les plantations éventuelles ne sont pas contractuelles. Le mobilier ainsi que l'emplacement des éléments de cuisine et de salle de bains sont donnés à titre indicatif et sont non contractuels.