

LEGENDE



	Réfrigérateur
	Cuisson et four
	Lave-vaisselle
	Lave-linge
	Attente LL ou LV
	Attente LL supplémentaire
	Evier
	Chauffe eau
	Sèche-serviette
	Tableau électrique
	VRE
	VR
	PF
	F
	FAV
	Cloison démontable
	Gaine technique



vias kaléa

RÉSIDENCE

19 Chemin du jeu de Mail - 34450 VIAS

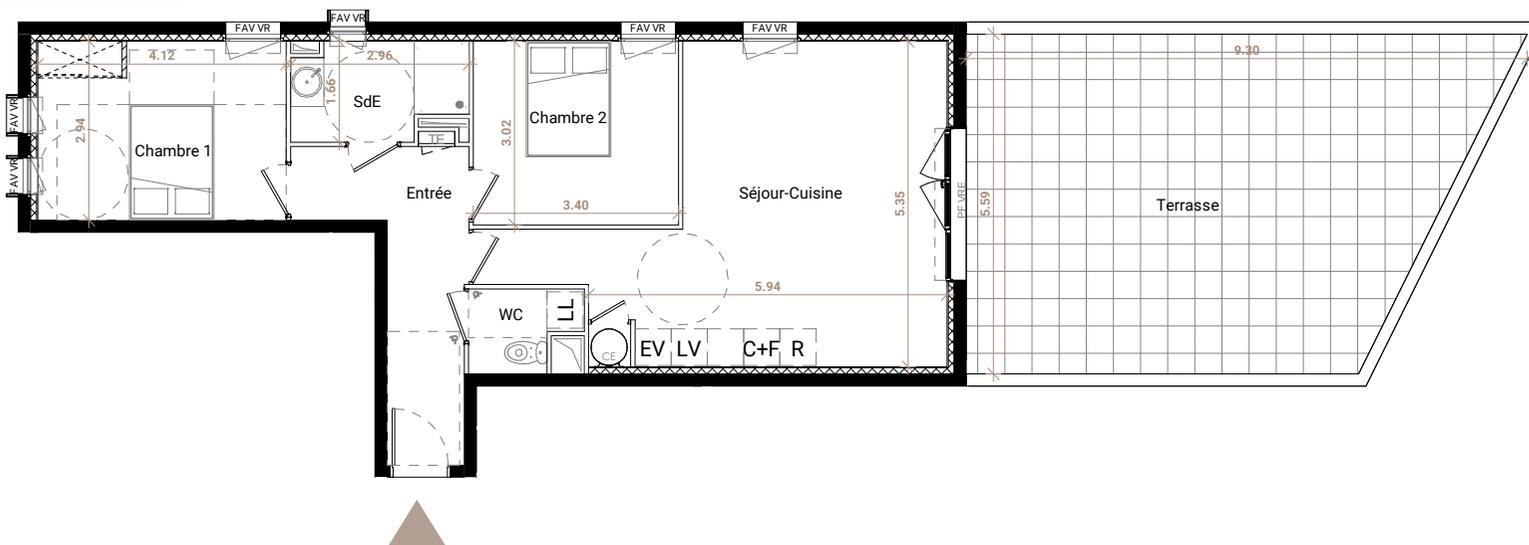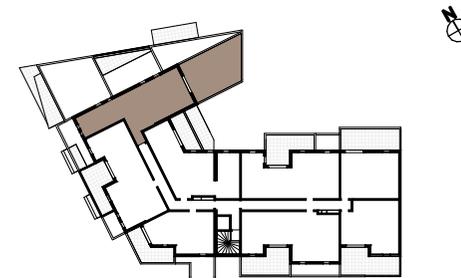

0 1 5 m

NOTA :

- Des modifications sont susceptibles d'être apportées à ce plan en fonction des nécessités techniques ou réglementaires lors de la réalisation.
- Les surfaces indiquées sont approximatives conformément à l'article R261-25 du CCH.
- Les retombées, soffites, faux-plafonds, gaines, canalisations, convecteurs, emplacements des équipements électriques, ainsi que la hauteur sous plafond des seuils et la hauteur des seuils et allèges sont figurés à titre indicatif.
- Les plantations éventuelles ne sont pas contractuelles. Le mobilier ainsi que l'emplacement des éléments de cuisine et de la salle de bain sont donnés à titre indicatif et sont non contractuels.

Type: **T3**
 Etage: **R+2** N° Appartement: **A203**

TABEAU DES SURFACES

Séjour-Cuisine	28.62 m ²
Chambre 1	12.01 m ²
Chambre 2	10.27 m ²
Entrée	8.98 m ²
SdE	4.35 m ²
WC	2.25 m ²

SURFACE HABITABLE 66.48 m²

Terrasse 44.15 m²

Plan de précommercialisation

PLUS ARCHITECTES
 KLEST PANGO & LEO LE FEVRE

CORIM
 PROMOTEUR CONSTRUCTEUR

Date: 10/03/2025 Indice: 0