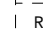
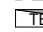

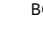

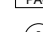
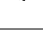
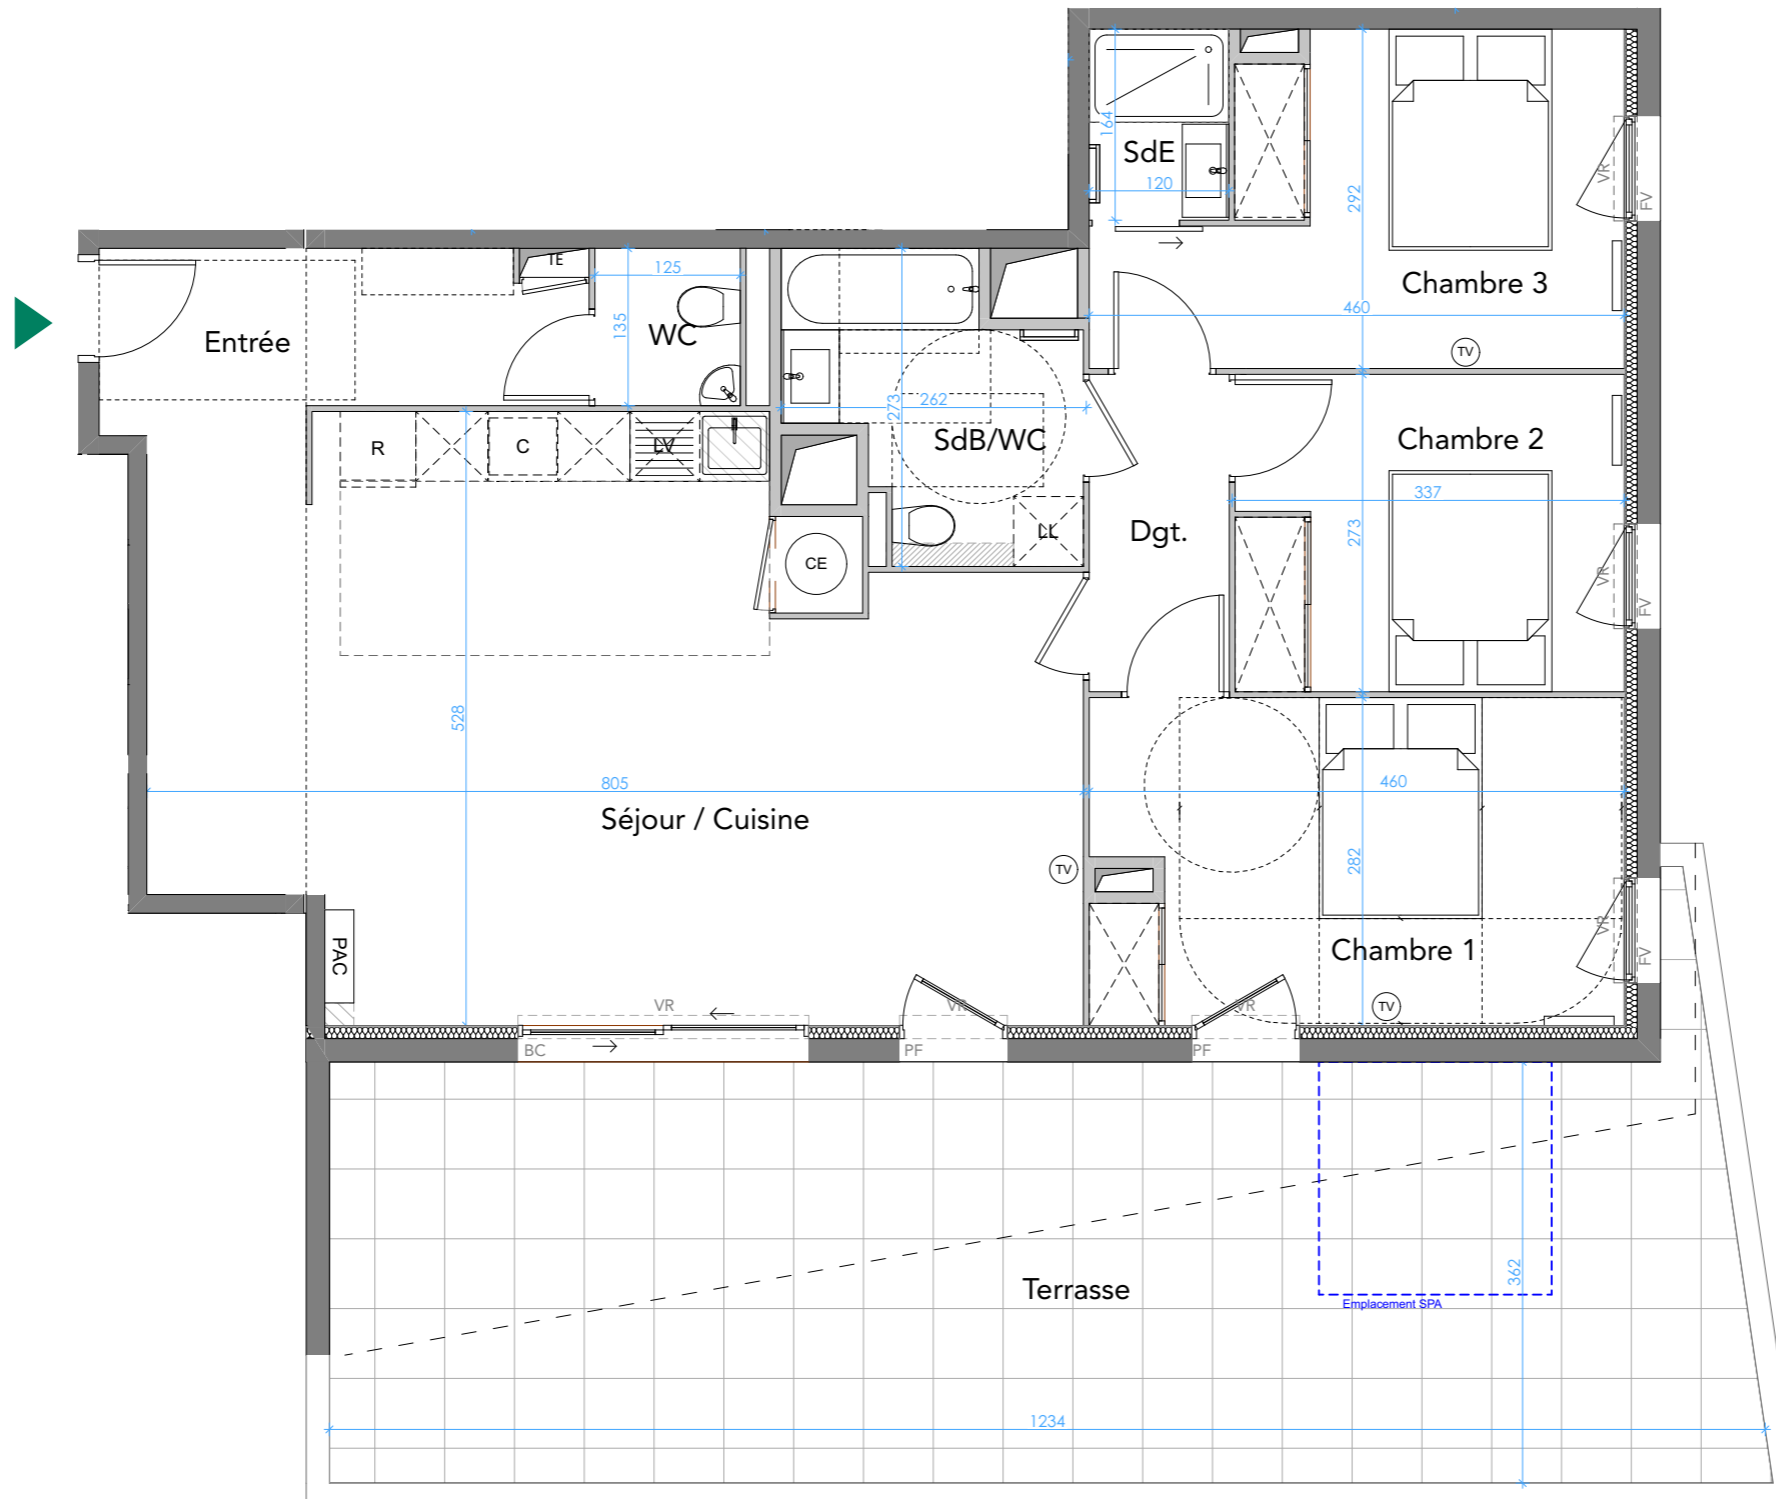
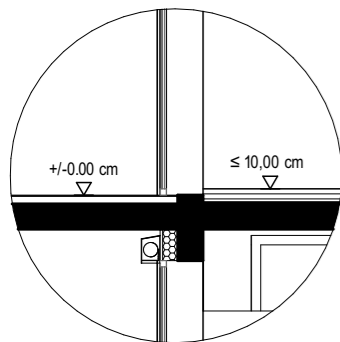


## LEGENDE

-  Emplacement Lave Linge
-  Emplacement Lave Vaiselle
-  Emplacement Lave Linge ou Lave Vaiselle
-  Emplacement Cuisson
-  Emplacement Réfrigérateur
-  Tableau Electrique
-  Panneau rayonnant
-  Sèche Serviette
-  Baie coulissante
-  Porte fenêtre 1 vantail
-  Fenêtre à Allège Vitrée
-  Fenêtre
-  Volet Roulant
-  Prise Télévision
-  Placard Amovible
-  Soffite / Faux Plafond
-  Gaine Technique
-  Chauffe Eau
-  Pompe à chaleur
-  Attente Lave Linge supplémentaire
-  Groupe(s) extérieur(s)



### PRINCIPE DE CHANGEMENT DE NIVEAU INT/EXT



### NOTA :

- Des modifications sont susceptibles d'être apportées à ce plan en fonction des nécessités techniques ou réglementaires lors de la réalisation
- Les surfaces indiquées sont approximatives conformément à l'article R261-25 du CCH
- Les retombées, soffites, faux-plafonds, gaines, canalisations, convecteurs, l'emplacement des équipements électriques, ainsi que la hauteur sous plafond des seuils et la hauteur des seuils et allèges sont figurés à titre indicatif.
- Les plantations éventuelles ne sont pas contractuelles. le mobilier ainsi que l'emplacement des éléments de cuisine et de la salle de bain sont donnés à titre indicatif et sont non contractuels.

# GLENN MILLER

RÉSIDENCE À CLAPIERS



BÂTIMENT A	Type :	<b>T4</b>
Niveau :	<b>R+3</b>	N° : <b>A34</b>

### TABLEAU DES SURFACES

Entrée	5,60 m <sup>2</sup>
Séjour / Cuisine	38,00 m <sup>2</sup>
Chambre 1	13,00 m <sup>2</sup>
Chambre 2	9,10 m <sup>2</sup>
Chambre 3	11,00 m <sup>2</sup>
Dégagement	3,30 m <sup>2</sup>
SdB/WC	6,00 m <sup>2</sup>
WC	2,00 m <sup>2</sup>
SdE	2,00 m <sup>2</sup>

**SURFACE HABITABLE 90,00m<sup>2</sup>**

Terrasse 44,90 m<sup>2</sup>

## PLAN DE VENTE



Indice : F

Date : 07/03/2024

