


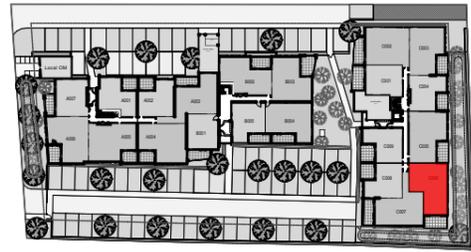

PLAN DE VENTE



N° C006

NIVEAU RDC

TYPE : T3



TABLEAU DES SURFACES (m²)

Entree	5,58
Sejour/cuisine	25,16
Chambre 1	11,84
Chambre 2	9,30
WC	1,82
SdB	5,07
Dgt	4,66
SURFACE HABITABLE	63,43 m²
Loggia	12,74

LEGENDE:

TE	Placard	FF = Fenêtre Fixe	TV = Prise TV	VRE = Volet roulant électrique	Volet Roulant	LL	Emplacement cuisson	LV	R	Emplacement supplémentaire	Soffite	Panneau rayonnant ou sèche-serviette
Tableau électrique		F = Fenêtre	Attente LL supplémentaire	PF = Porte-Fenêtre		Emplacement Lave-linge		Emplacement Lave-vaisselle	Emplacement Réfrigérateur			2 ^{ème} panneau rayonnant si nécessaire
		F all = Fenêtre avec allège vitrée tout ou partie										

PRINCIPE DE CHANGEMENT DE NIVEAU INT/EXT

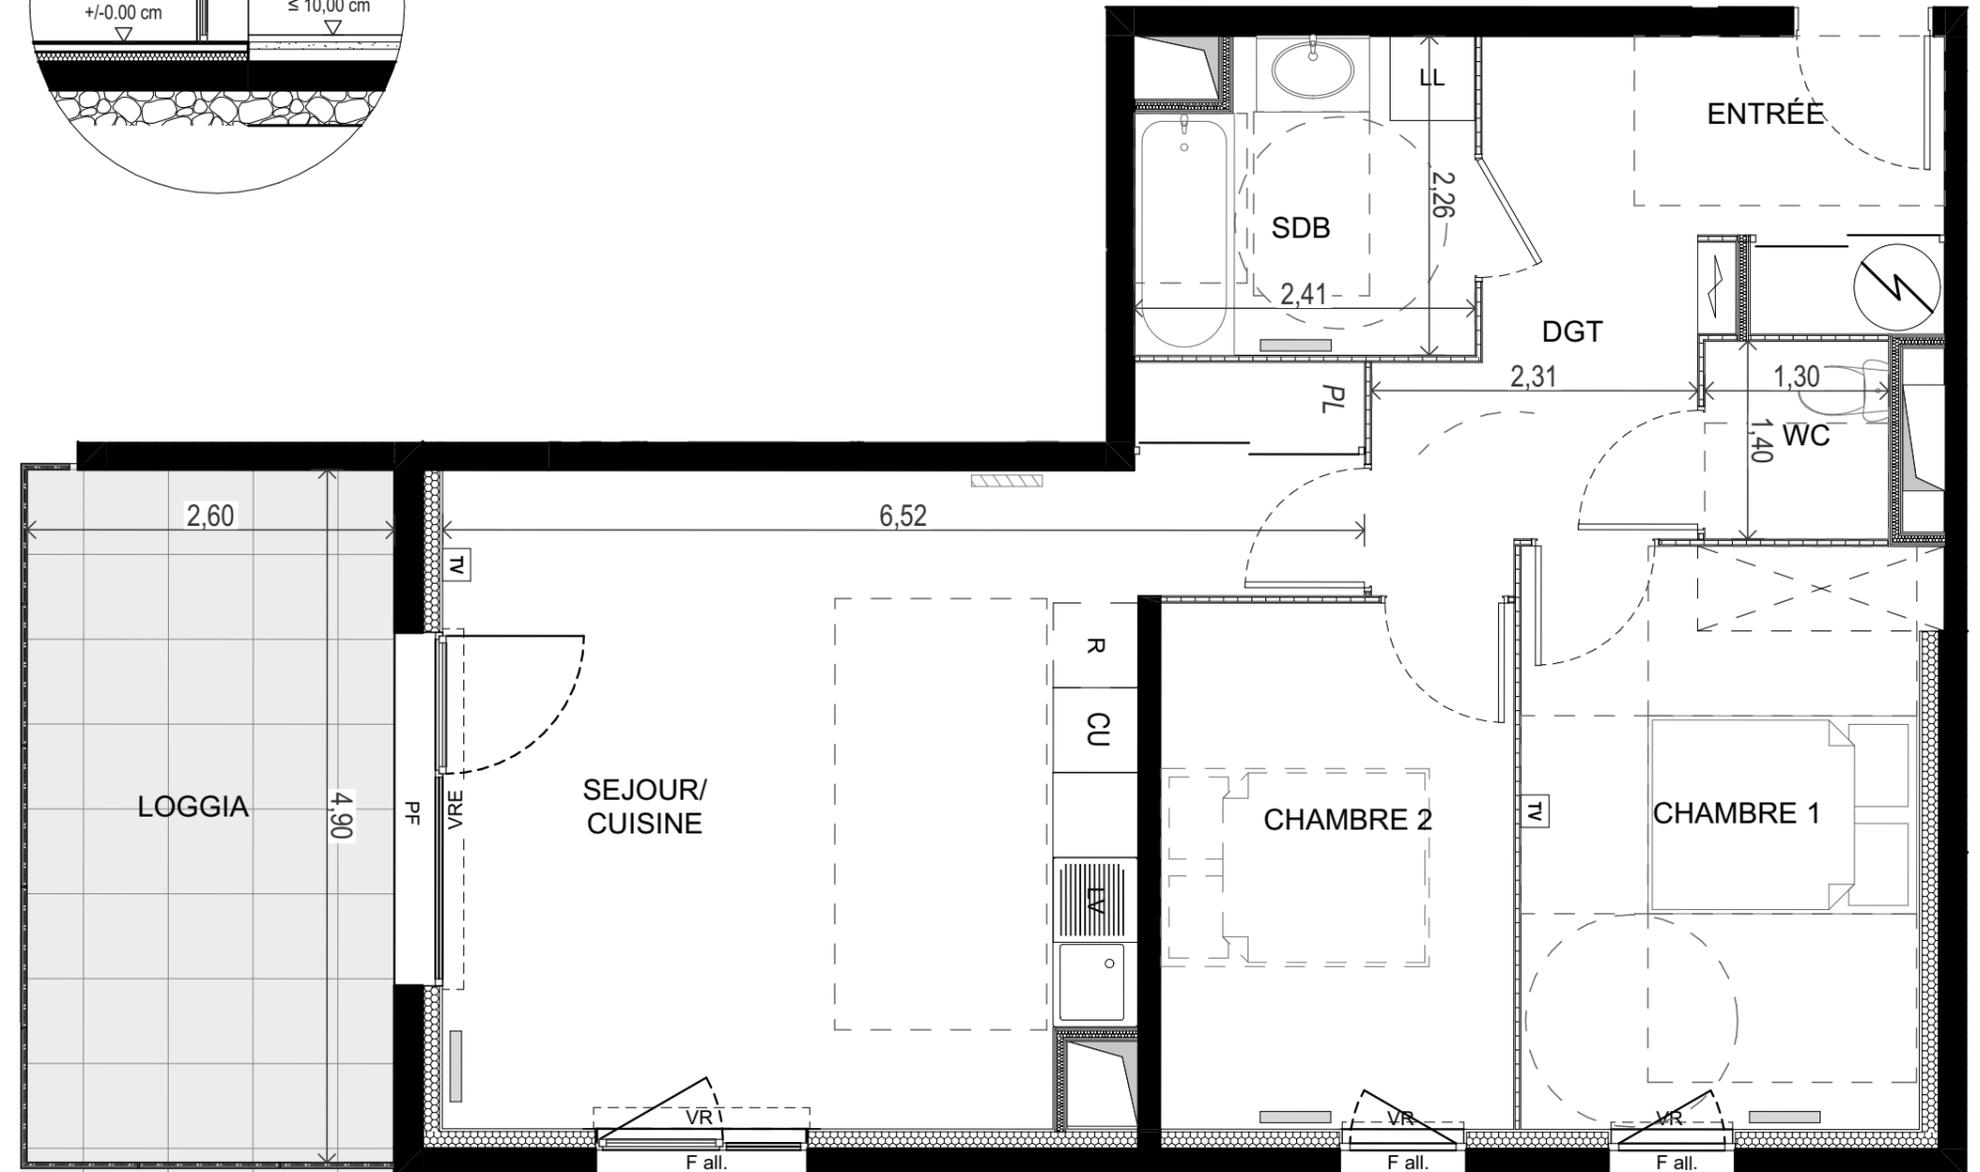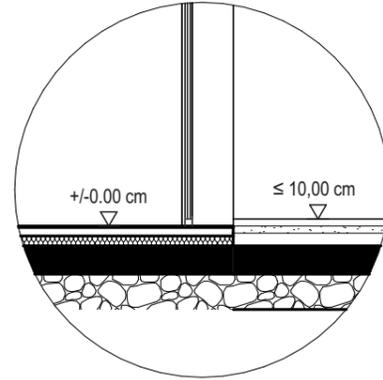

NB: - Les éléments techniques, tels que gaines, appareils sanitaires, ameublements éventuels, sont mentionnés à titre indicatif et pourront être modifiés pour impératifs techniques.
 - L'implantation des ouvertures, des cloisons et les surfaces pourra être modifiée en fonction d'impératifs de construction.
 - Le mobilier (tel que lits, tables, etc...) est indiqué à titre indicatif et n'est donc pas fourni.



INDICE: F

DATE: 19/12/2022