


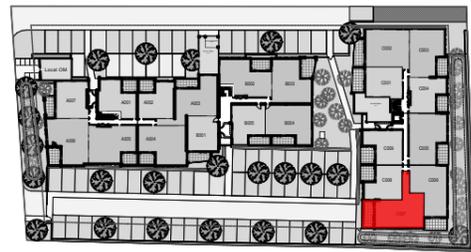

PLAN DE VENTE



N° C007

NIVEAU RDC

TYPE : T3

TABLEAU DES SURFACES (m²)

Entree	2,86
Sejour/cuisine	24,65
Chambre 1	11,60
Chambre 2	9,43
WC	1,82
SdB	5,55
Dgt	8,81
SURFACE HABITABLE	64,72 m²
Loggia	12,32





INDICE: F

DATE: 19/12/2022

LEGENDE:

TE	Placard	FF = Fenêtre Fixe	VRE = Volet roulant électrique	Volet Roulant	TV = Prise TV	LL	Emplacement cuisson	LV	R	Emplacement supplémentaire	Soffite	Panneau rayonnant ou sèche-serviette
Tableau électrique		F = Fenêtre			Attente LL supplémentaire	Emplacement Lave-linge		Emplacement Lave-vaisselle	Emplacement Réfrigérateur			2 ^{ème} panneau rayonnant si nécessaire
		PF = Porte-Fenêtre										
		F all = Fenêtre avec allège vitrée tout ou partie										

PRINCIPE DE CHANGEMENT DE NIVEAU INT/EXT

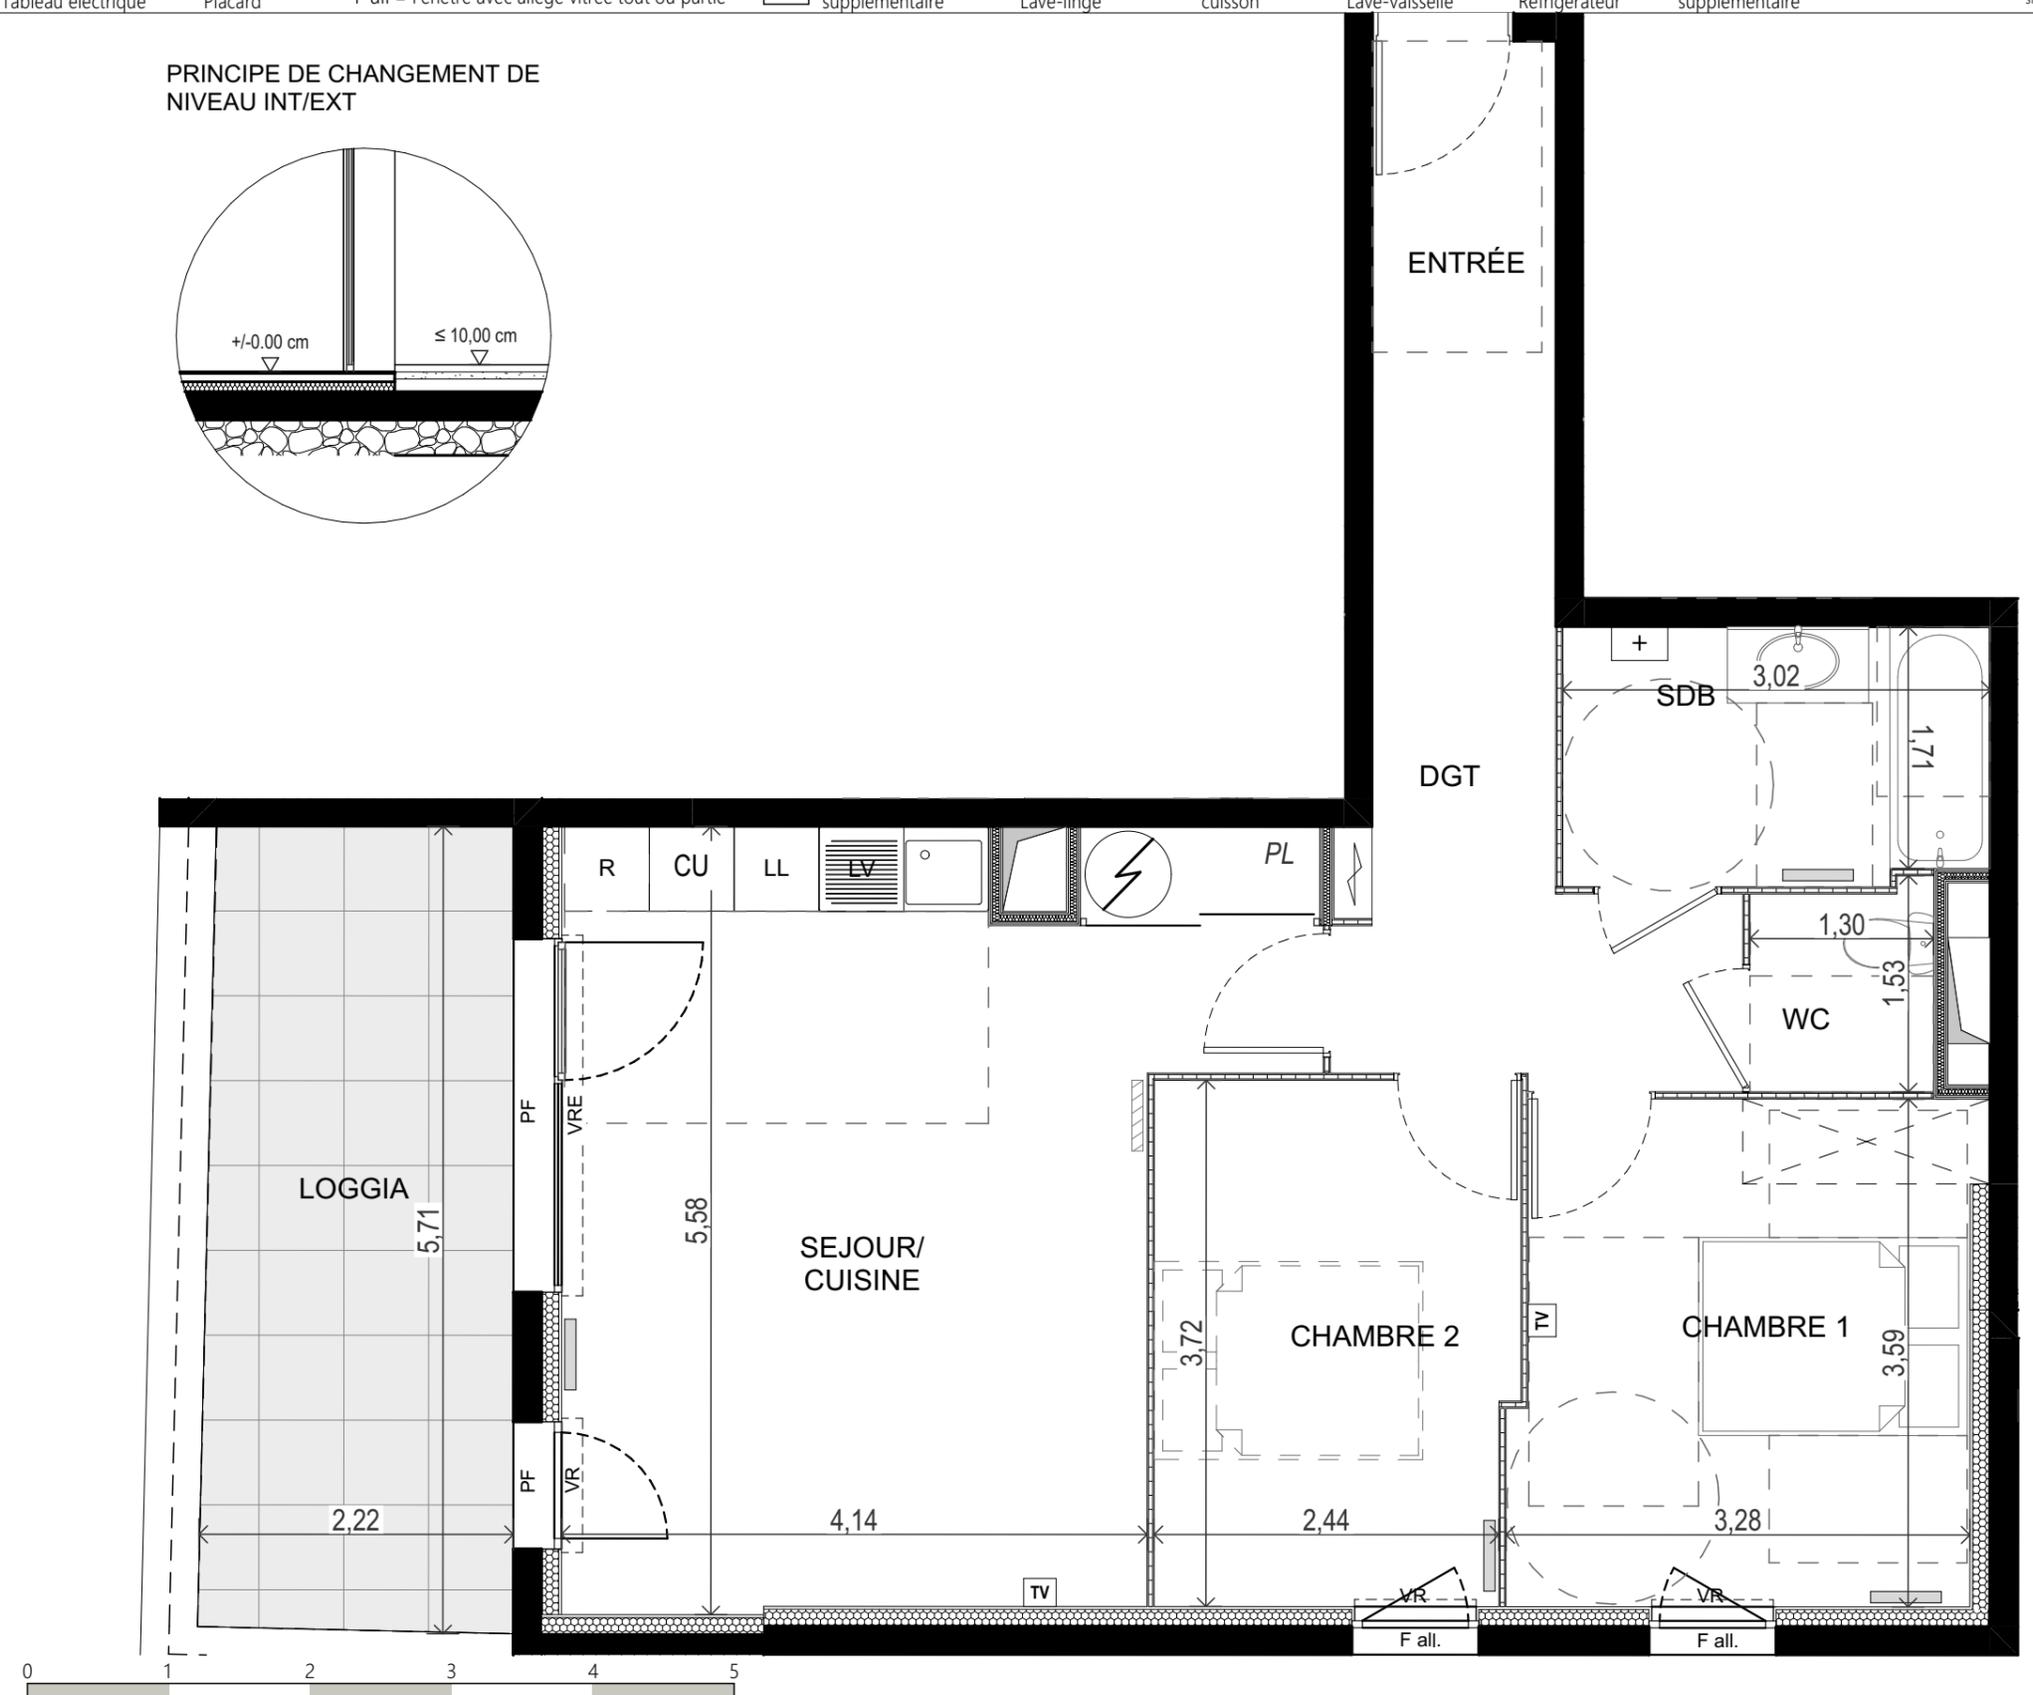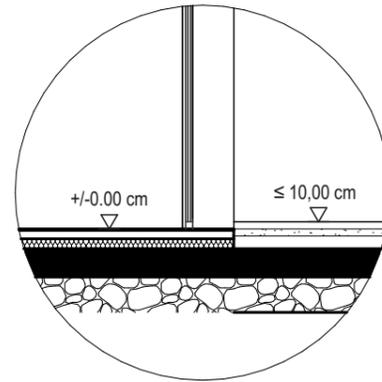

NB: - Les éléments techniques, tels que gaines, appareils sanitaires, ameublements éventuels, sont mentionnés à titre indicatif et pourront être modifiés pour impératifs techniques.
 - L'implantation des ouvertures, des cloisons et les surfaces pourra être modifiée en fonction d'impératifs de construction.
 - Le mobilier (tel que lits, tables, etc...) est indiqué à titre indicatif et n'est donc pas fourni.