


PLAN DE VENTE - PROVISOIRE

NIVEAU : R+1 TYPE : T3

N° : C104

TABLEAU DE SURFACES


Entrée	3,10
Séjour / Cuisine	29,71
Chambre 1	11,20
Chambre 2	10,59
WC	2,14
SdB	5,18
Dgt	3,75
SURFACE HABITABLE	65,67 m²
Terrasse	9,02
SURFACE TOTALE	74,69 m²

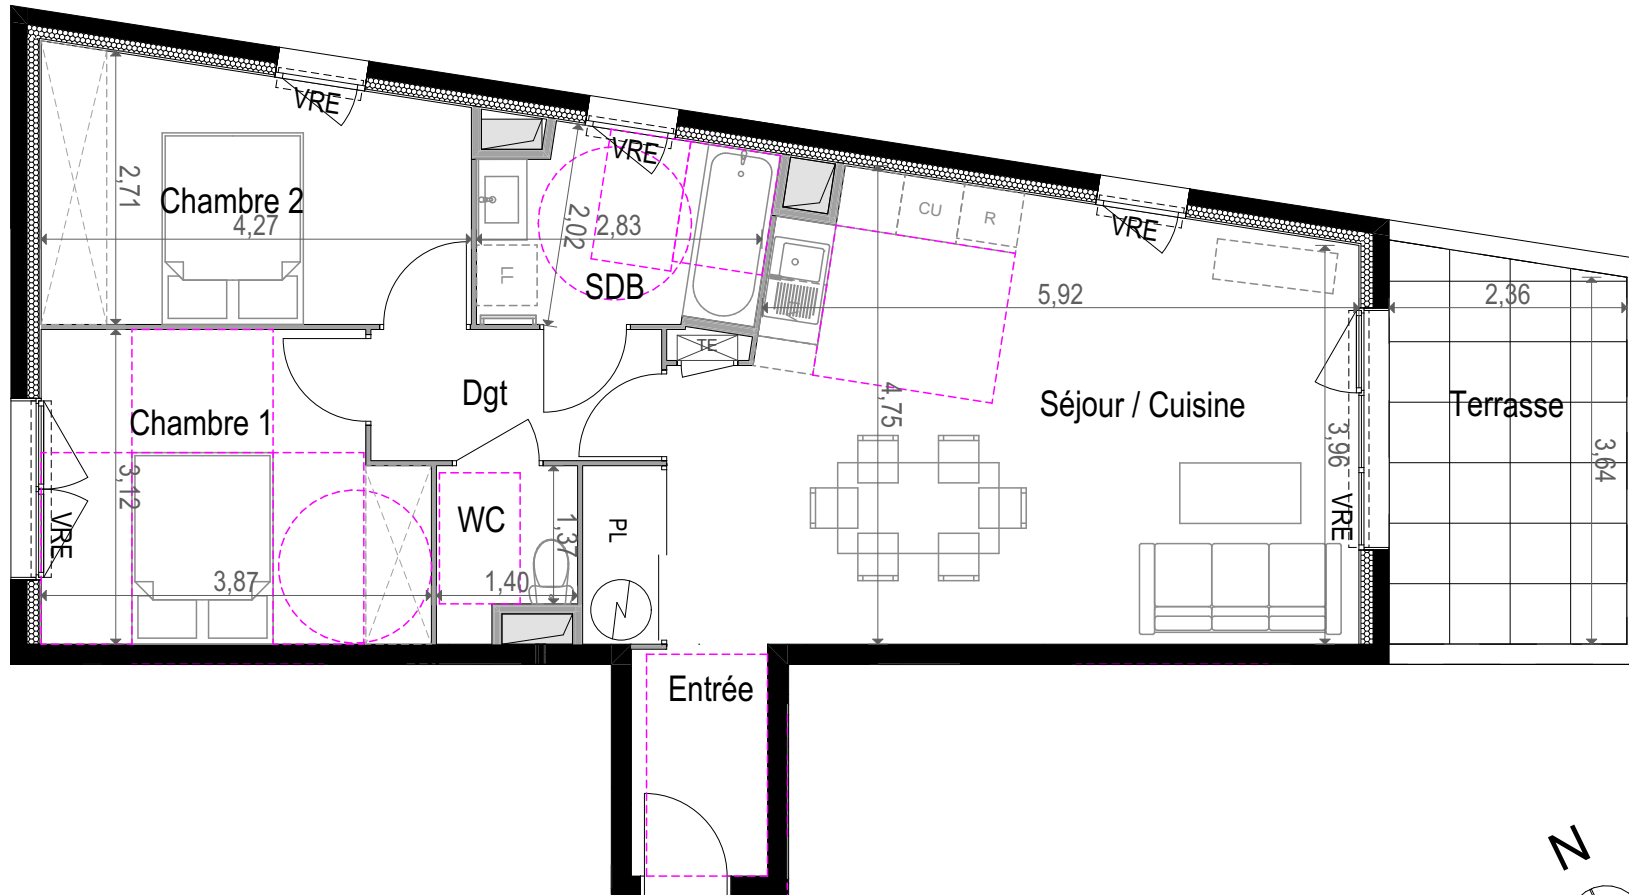

LÉGENDE

Des modifications sont susceptibles d'être apportées à ce plan en fonction des nécessités techniques, de la réalisation tant en ce qui concerne les dimensions libres que l'équipement. Les surfaces sont approximatives. Les rebordées, soffites, faux plafond, équipements sanitaires ainsi que le calepinage et dimensions des carrelages sont figurés à titre indicatif, et peuvent subir des modifications pour impératif technique. Les appareils ménagers ne sont pas fournis. Les volets roulants seront prévus conformément à la notice de vente. Les coffres de volet roulant ne sont pas représentés et seront débordants à l'intérieur. La hauteur des seuils au droit des portes-fenêtres sur balcons ou terrasses pourra varier de 5 à 35 cm à partir du sol intérieur. La hauteur entre le jardin et la terrasse pourra varier entre 0 et 60 cm. Les jardins ne seront pas nécessairement plats et pourront comporter des talus et des pentes. La végétation et les arbres ne sont pas représentés sur ce plan.

Porte-fenêtre OF avec ou sans fixe

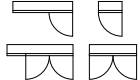

Fenêtre OF



Fenêtre OF +fixe



Porte-fenêtre coulissante



VRE Volet Roulant électrique

F Fixe

VD Vitrage Dépoli

AV Allège vitrée

R Emplacement Réfrigérateur

CU Emplacement Cuisson

LL Emplacement Lave Linge

LV Emplacement Lave Vaisselle

E Emplacement Evier

B Ballon thermodynamique

T Tableau électrique

S Sèche-serviette

R Radiateur

M Masquette

S Soffite ou faux-plafond

D Descentes EP



INDICE : A



DATE : 12/06/2025